





ONS NEST


CONCEPT EN ONTWERP VOOR HET
JUBILEUMHUISJE VAN ONS BUITEN


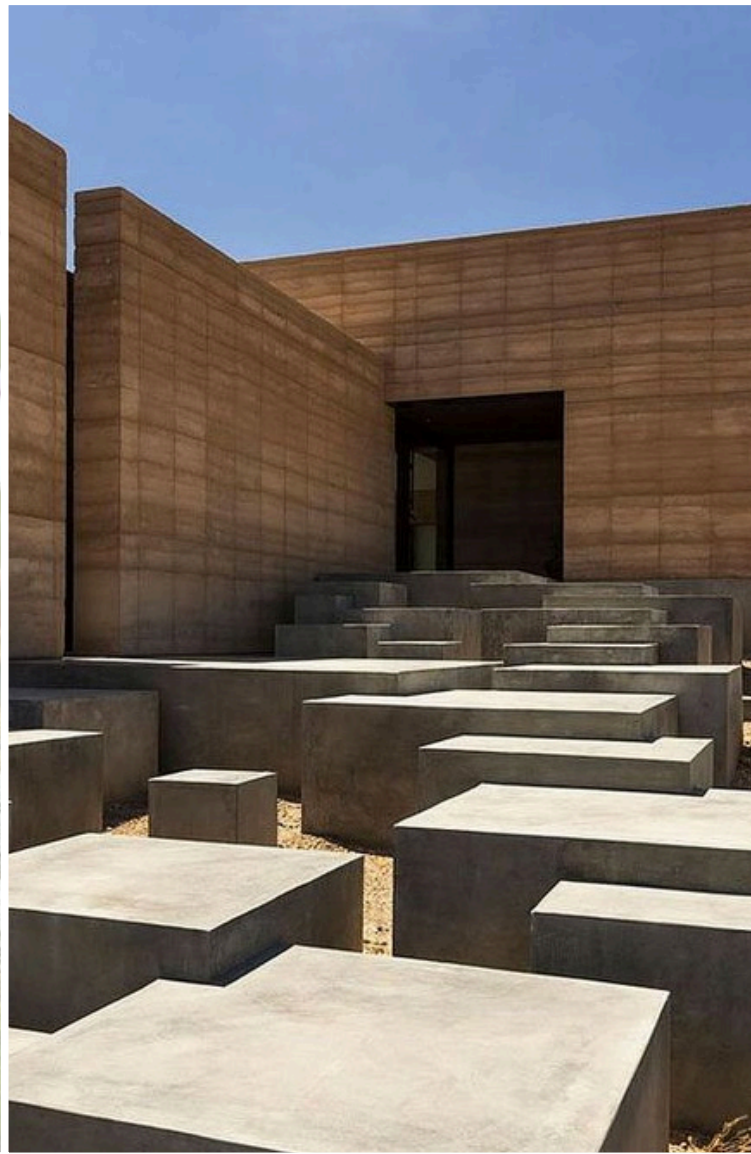


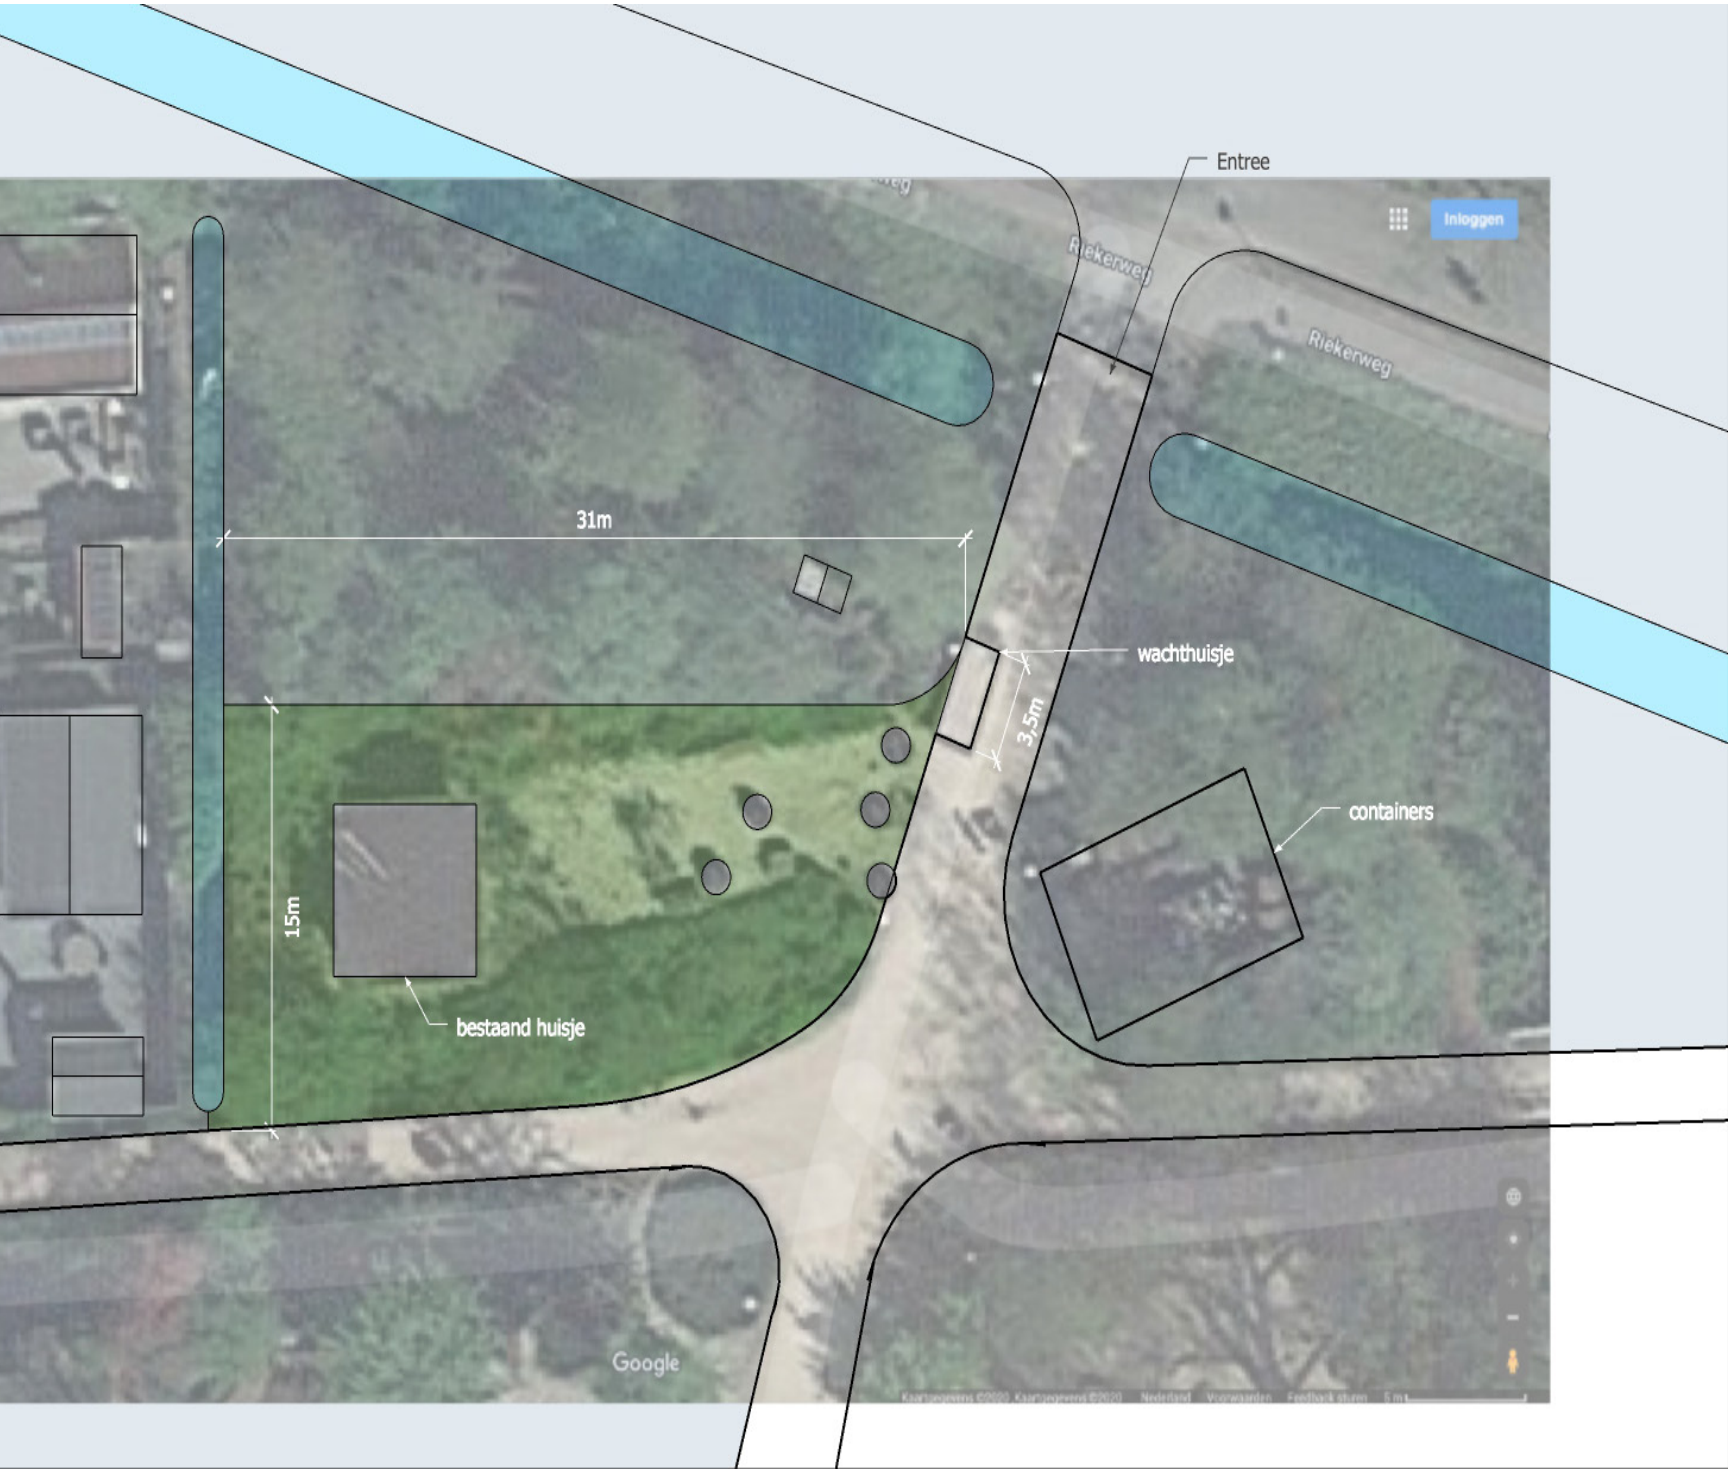


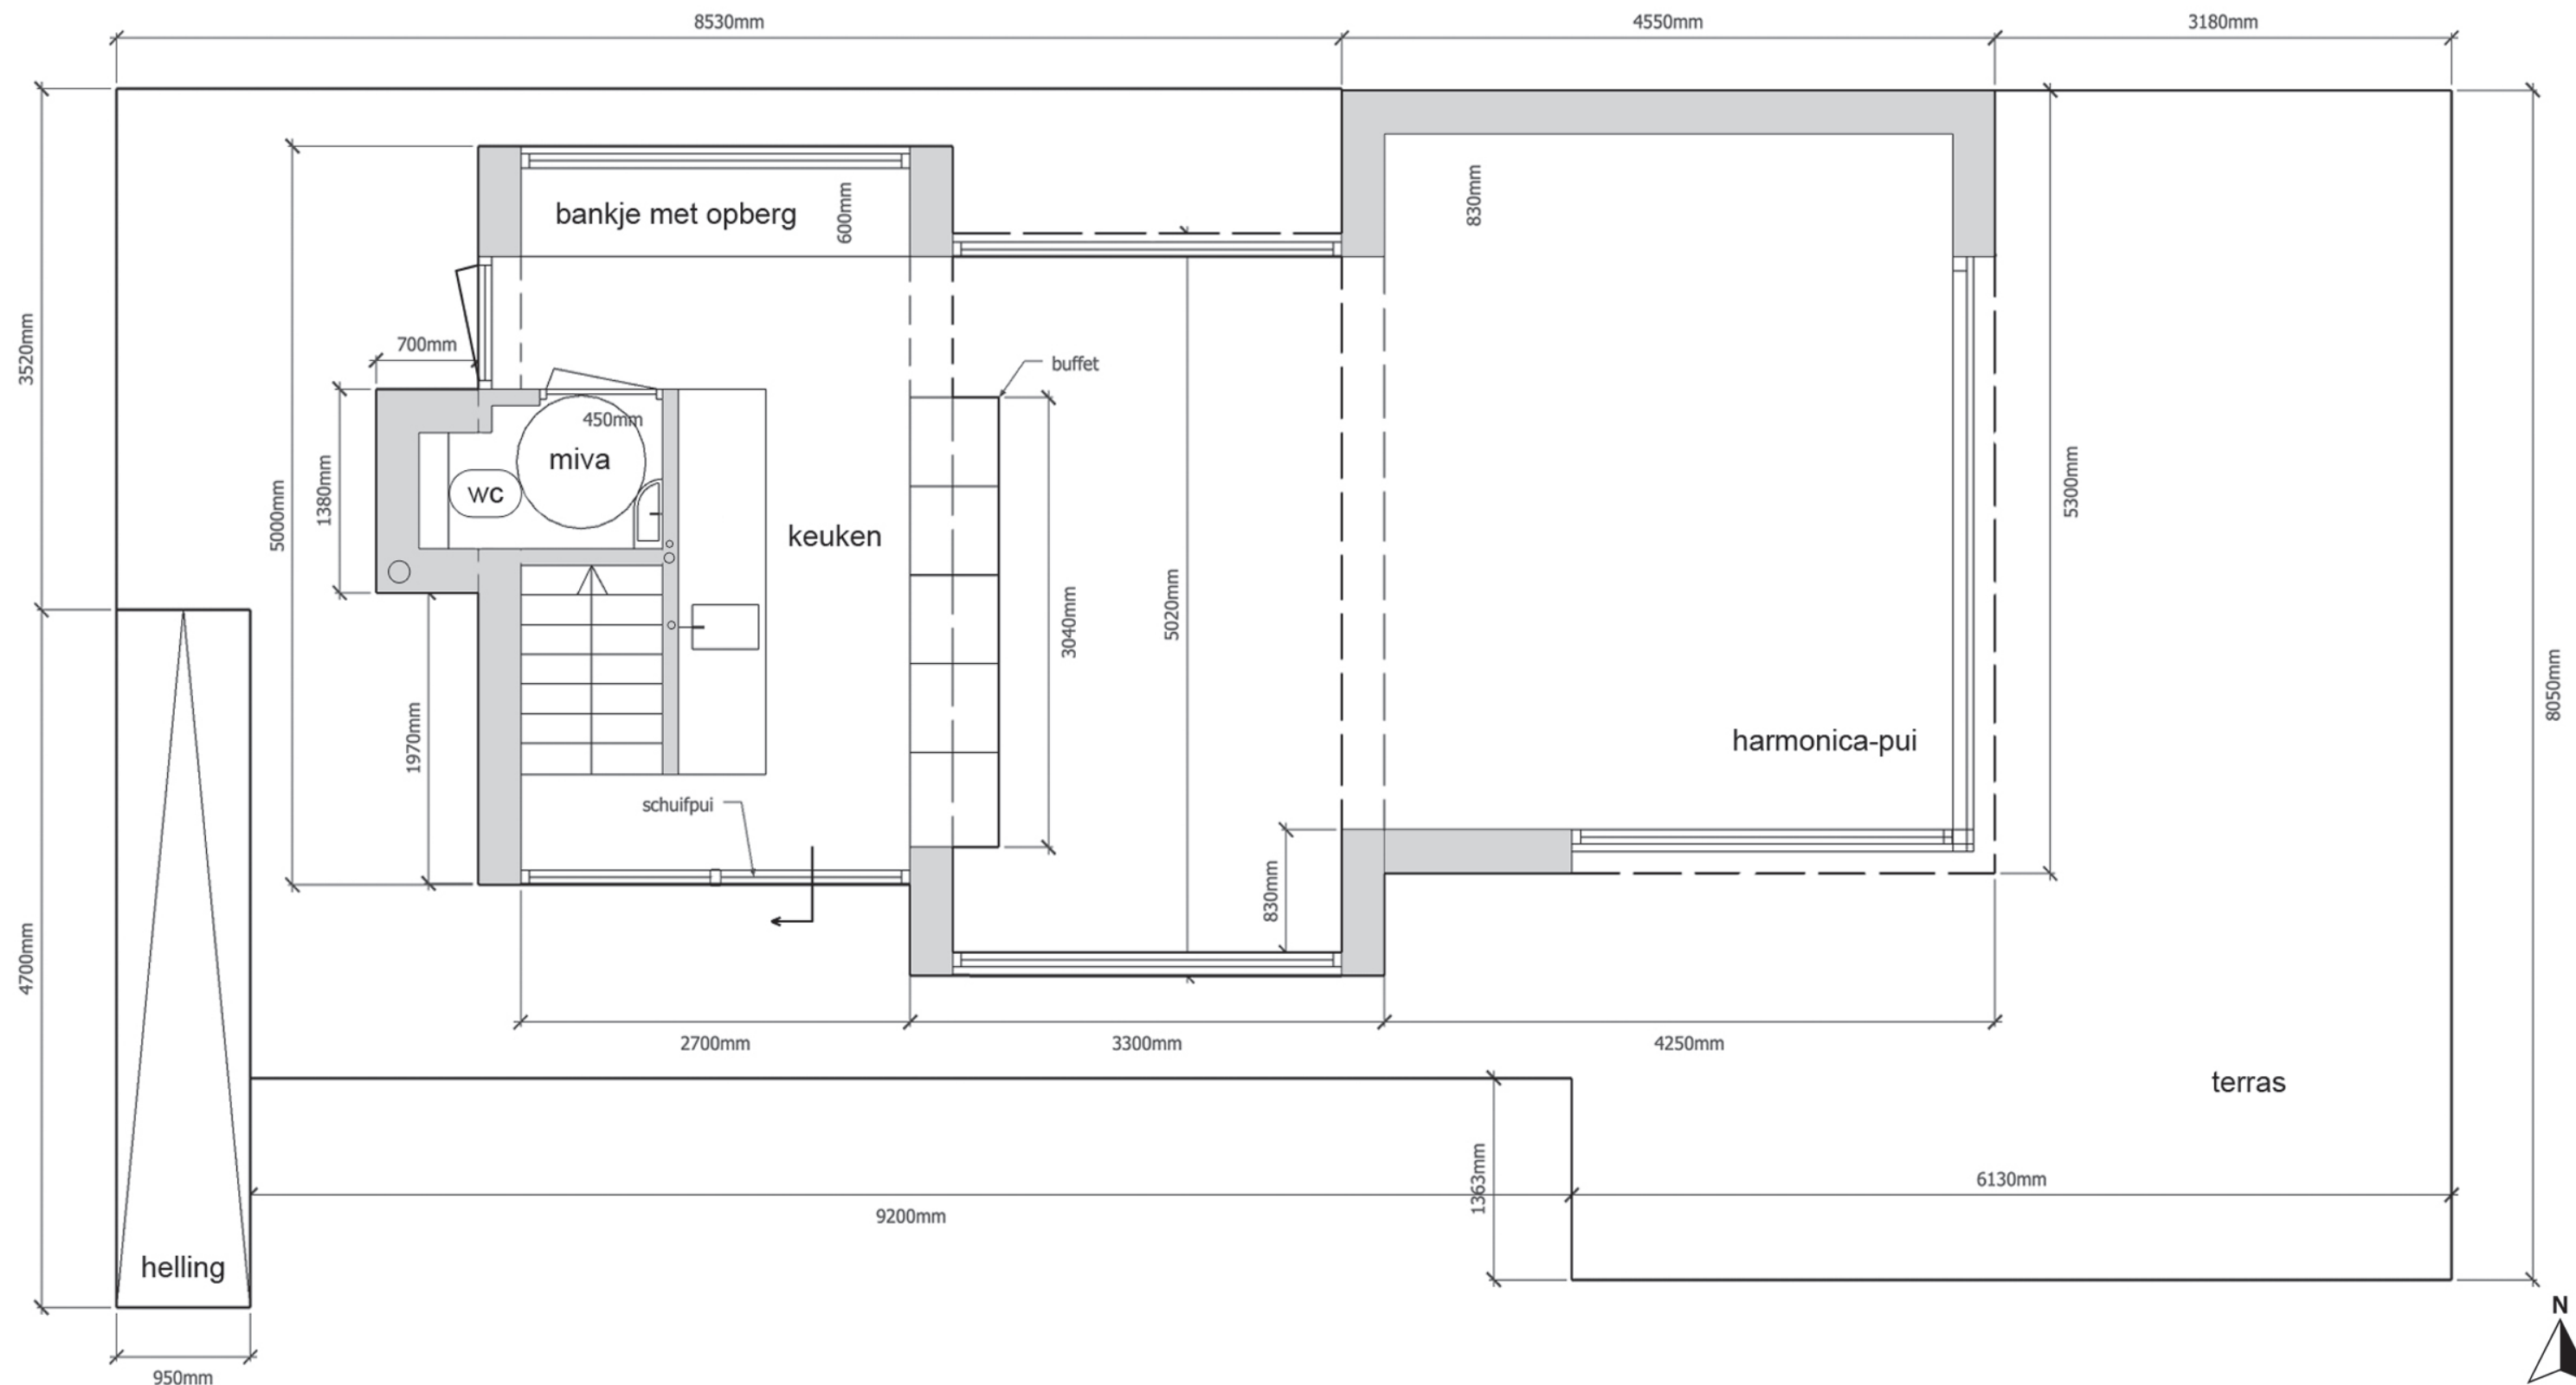


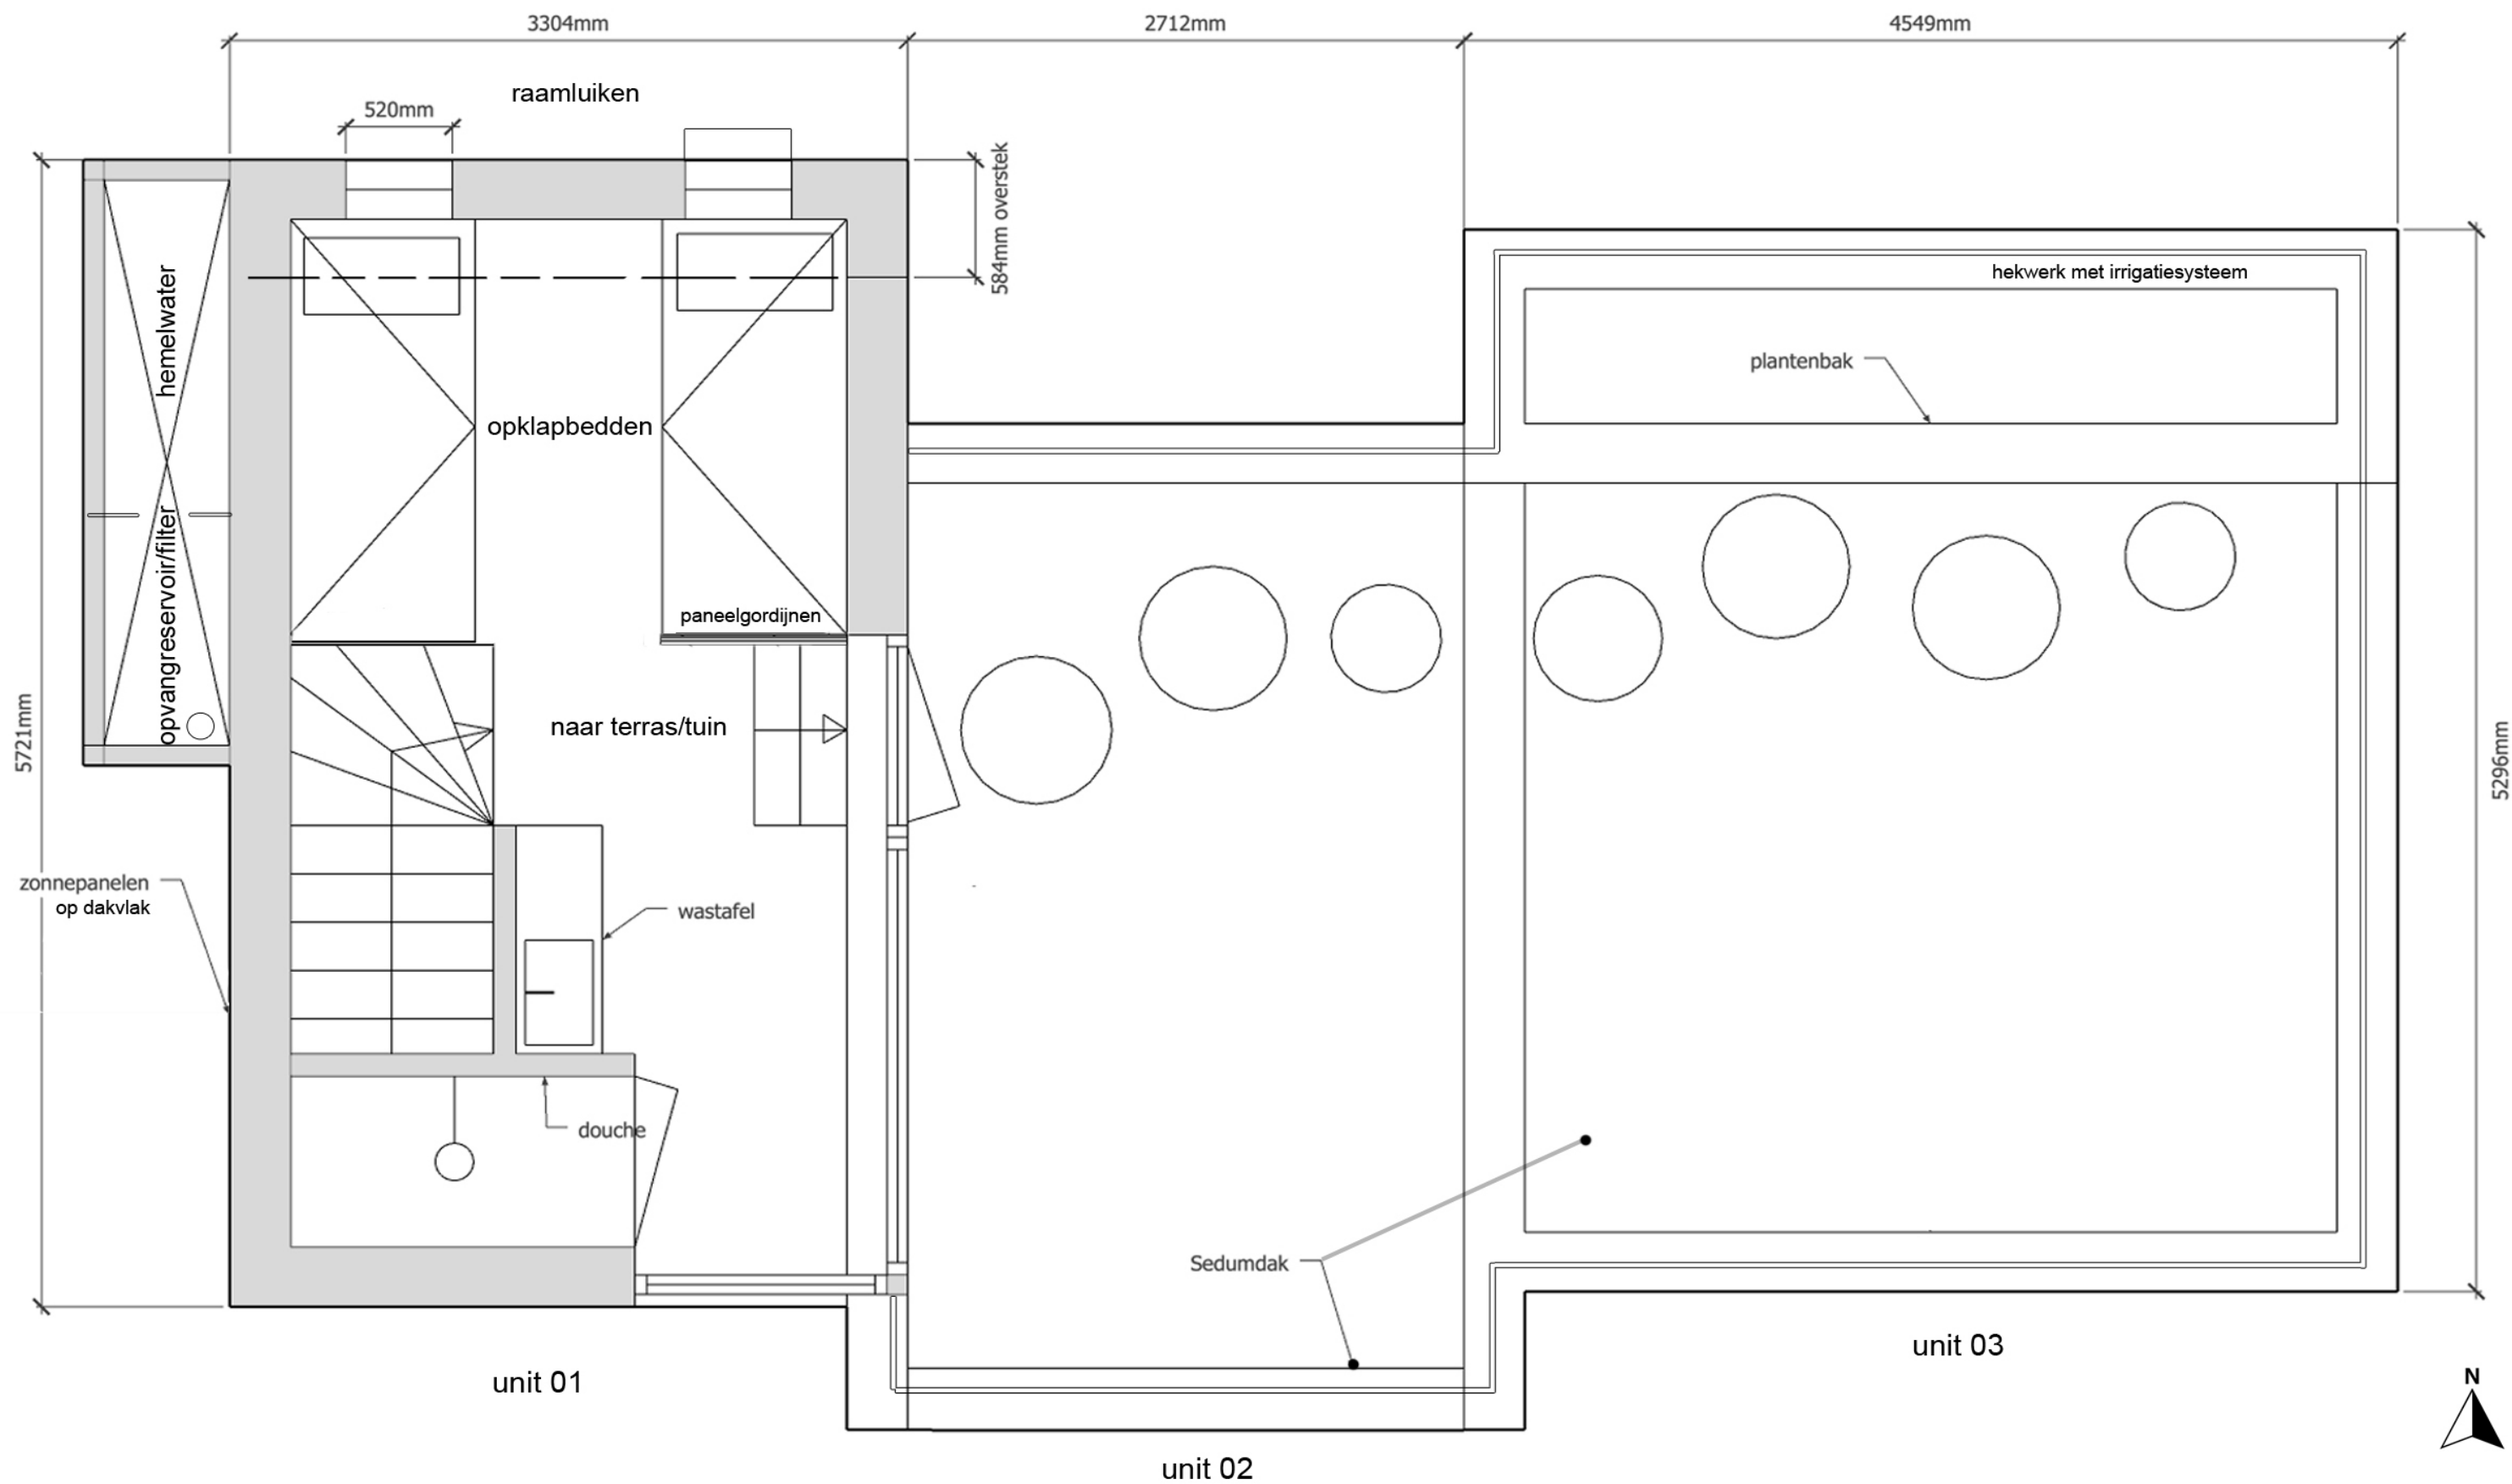


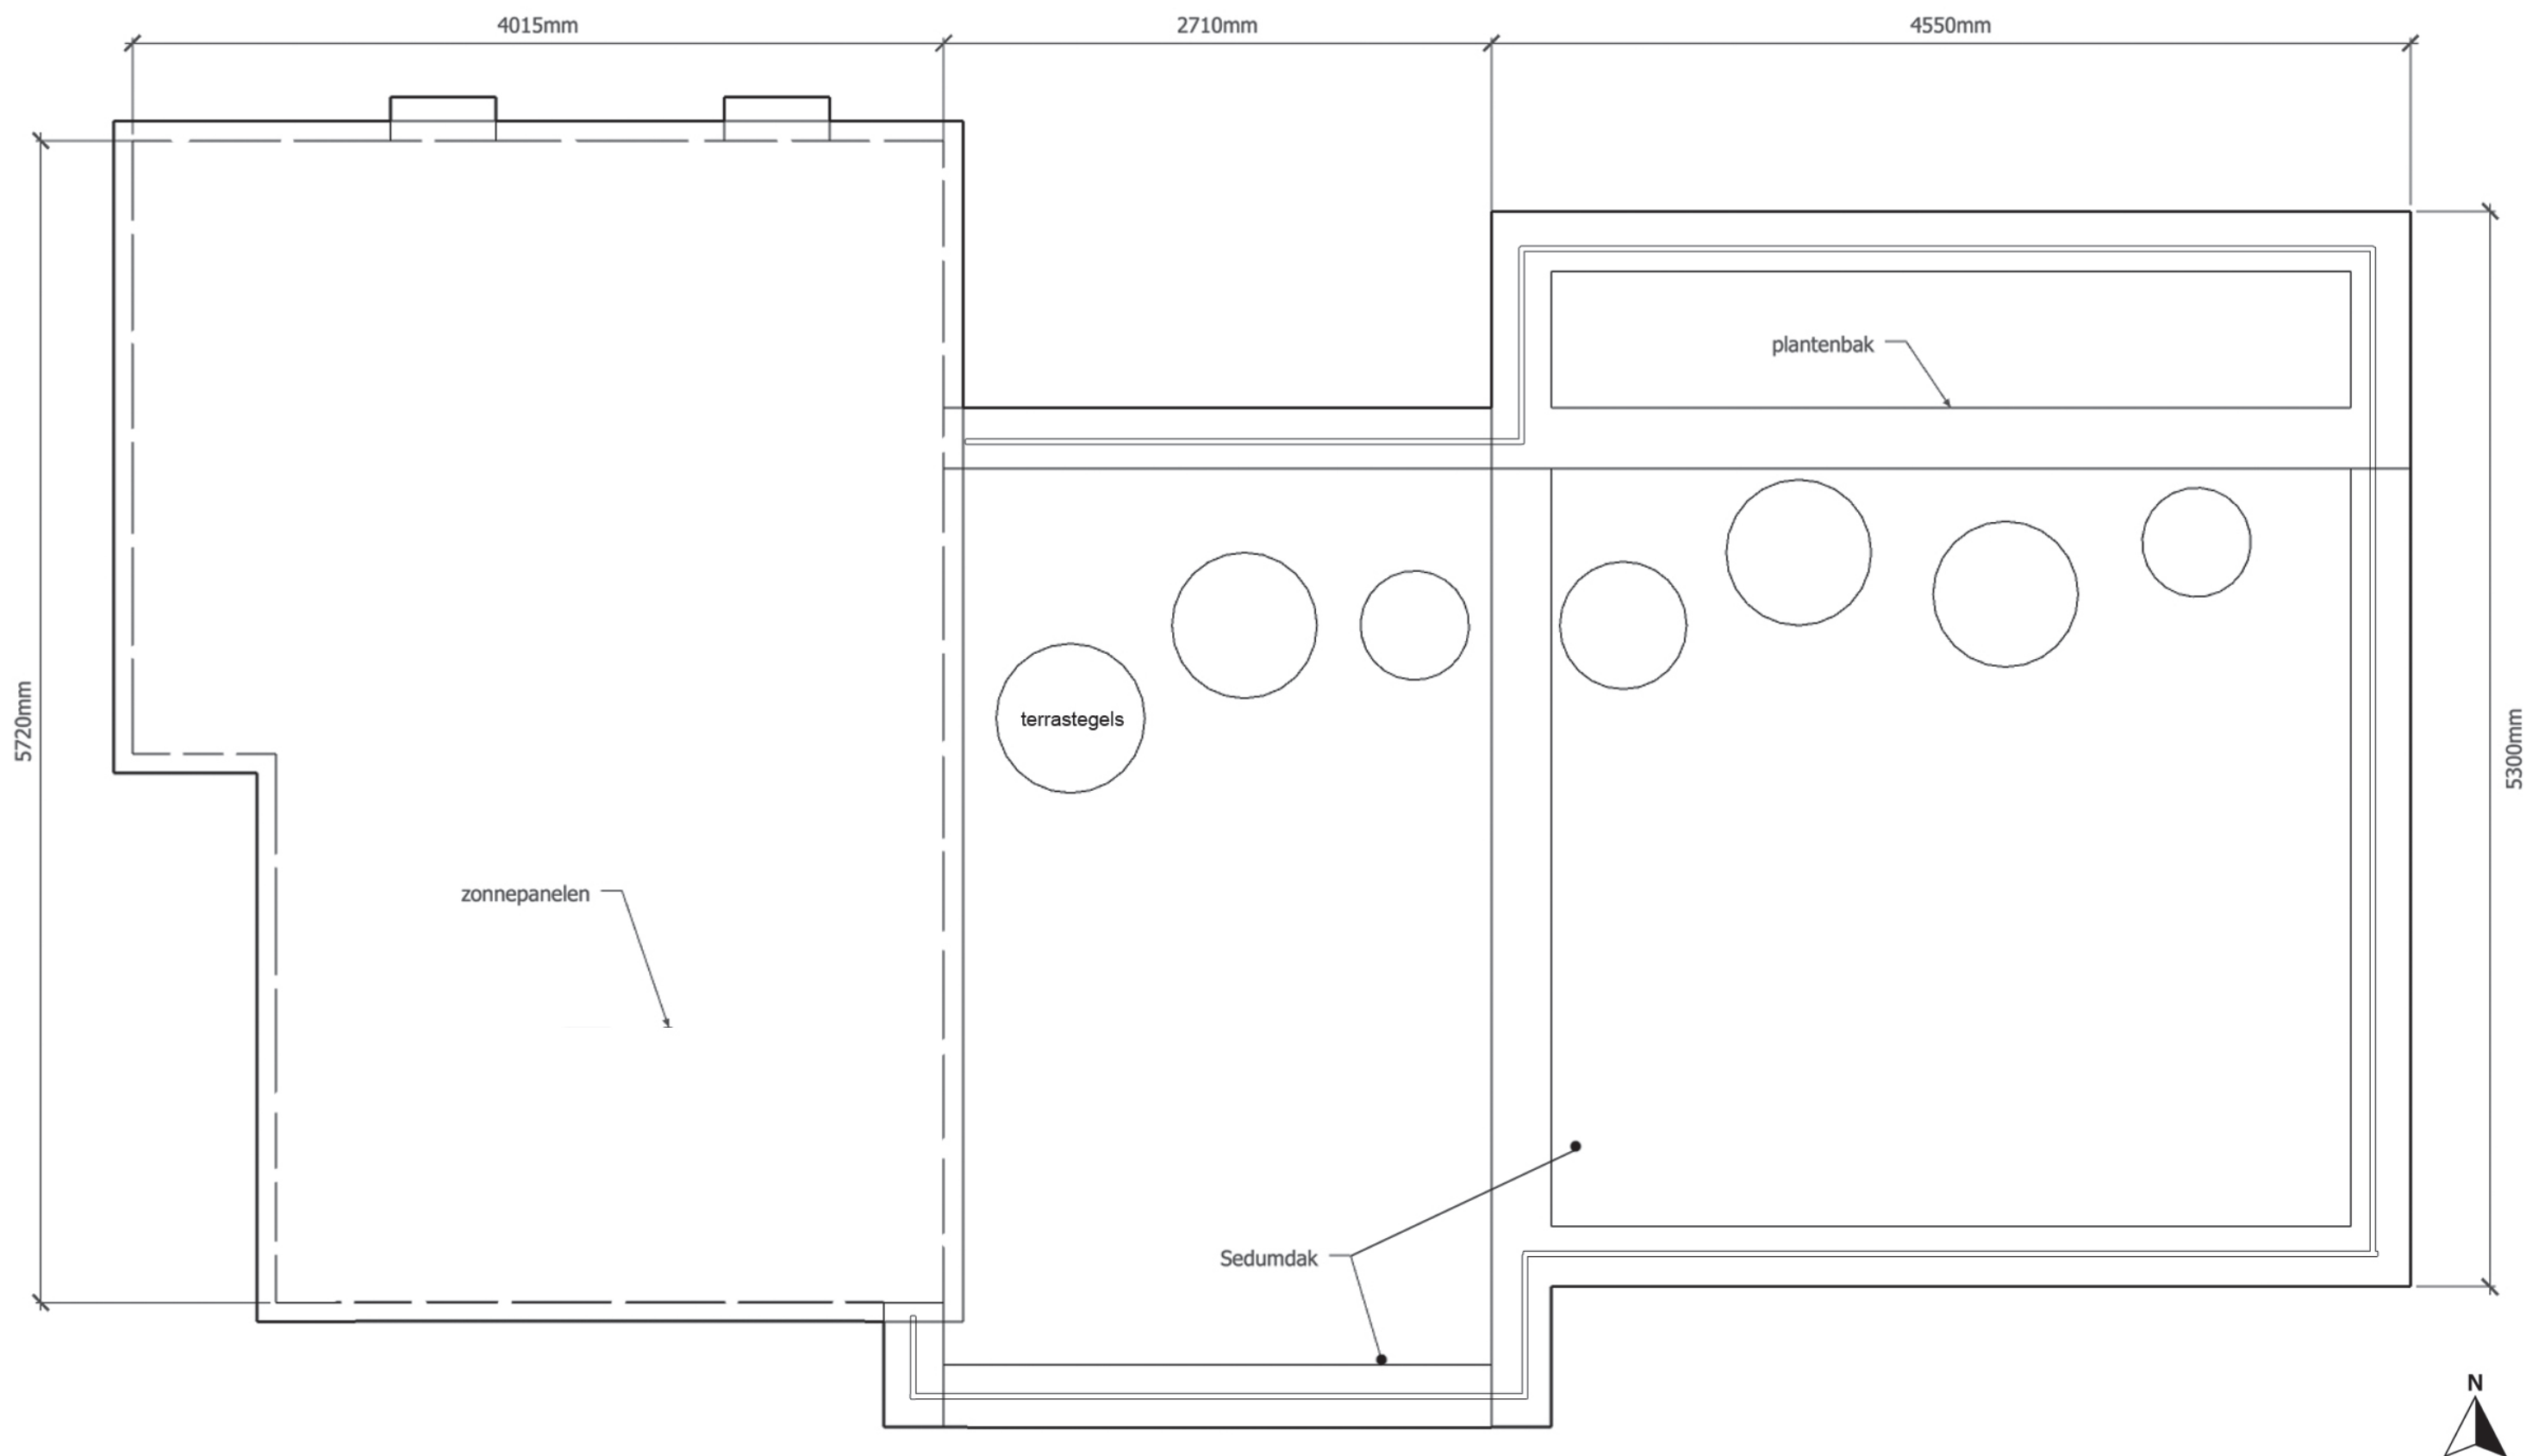


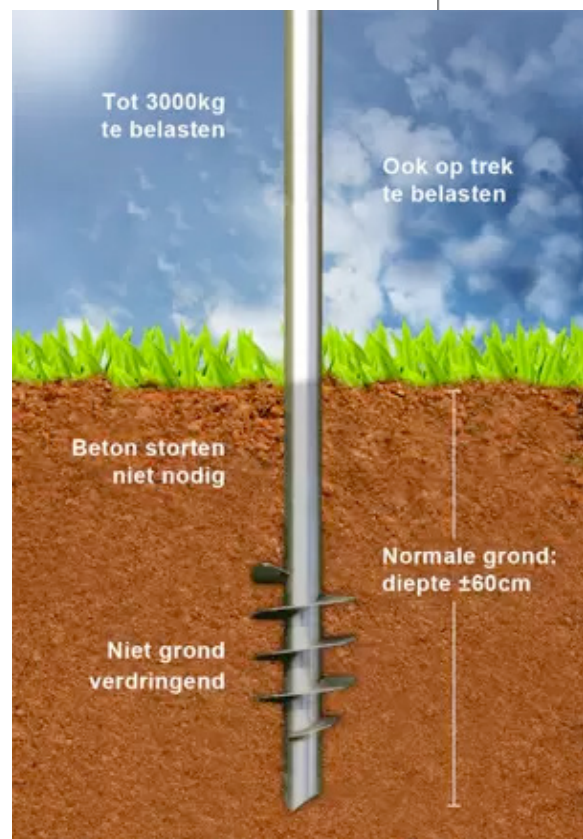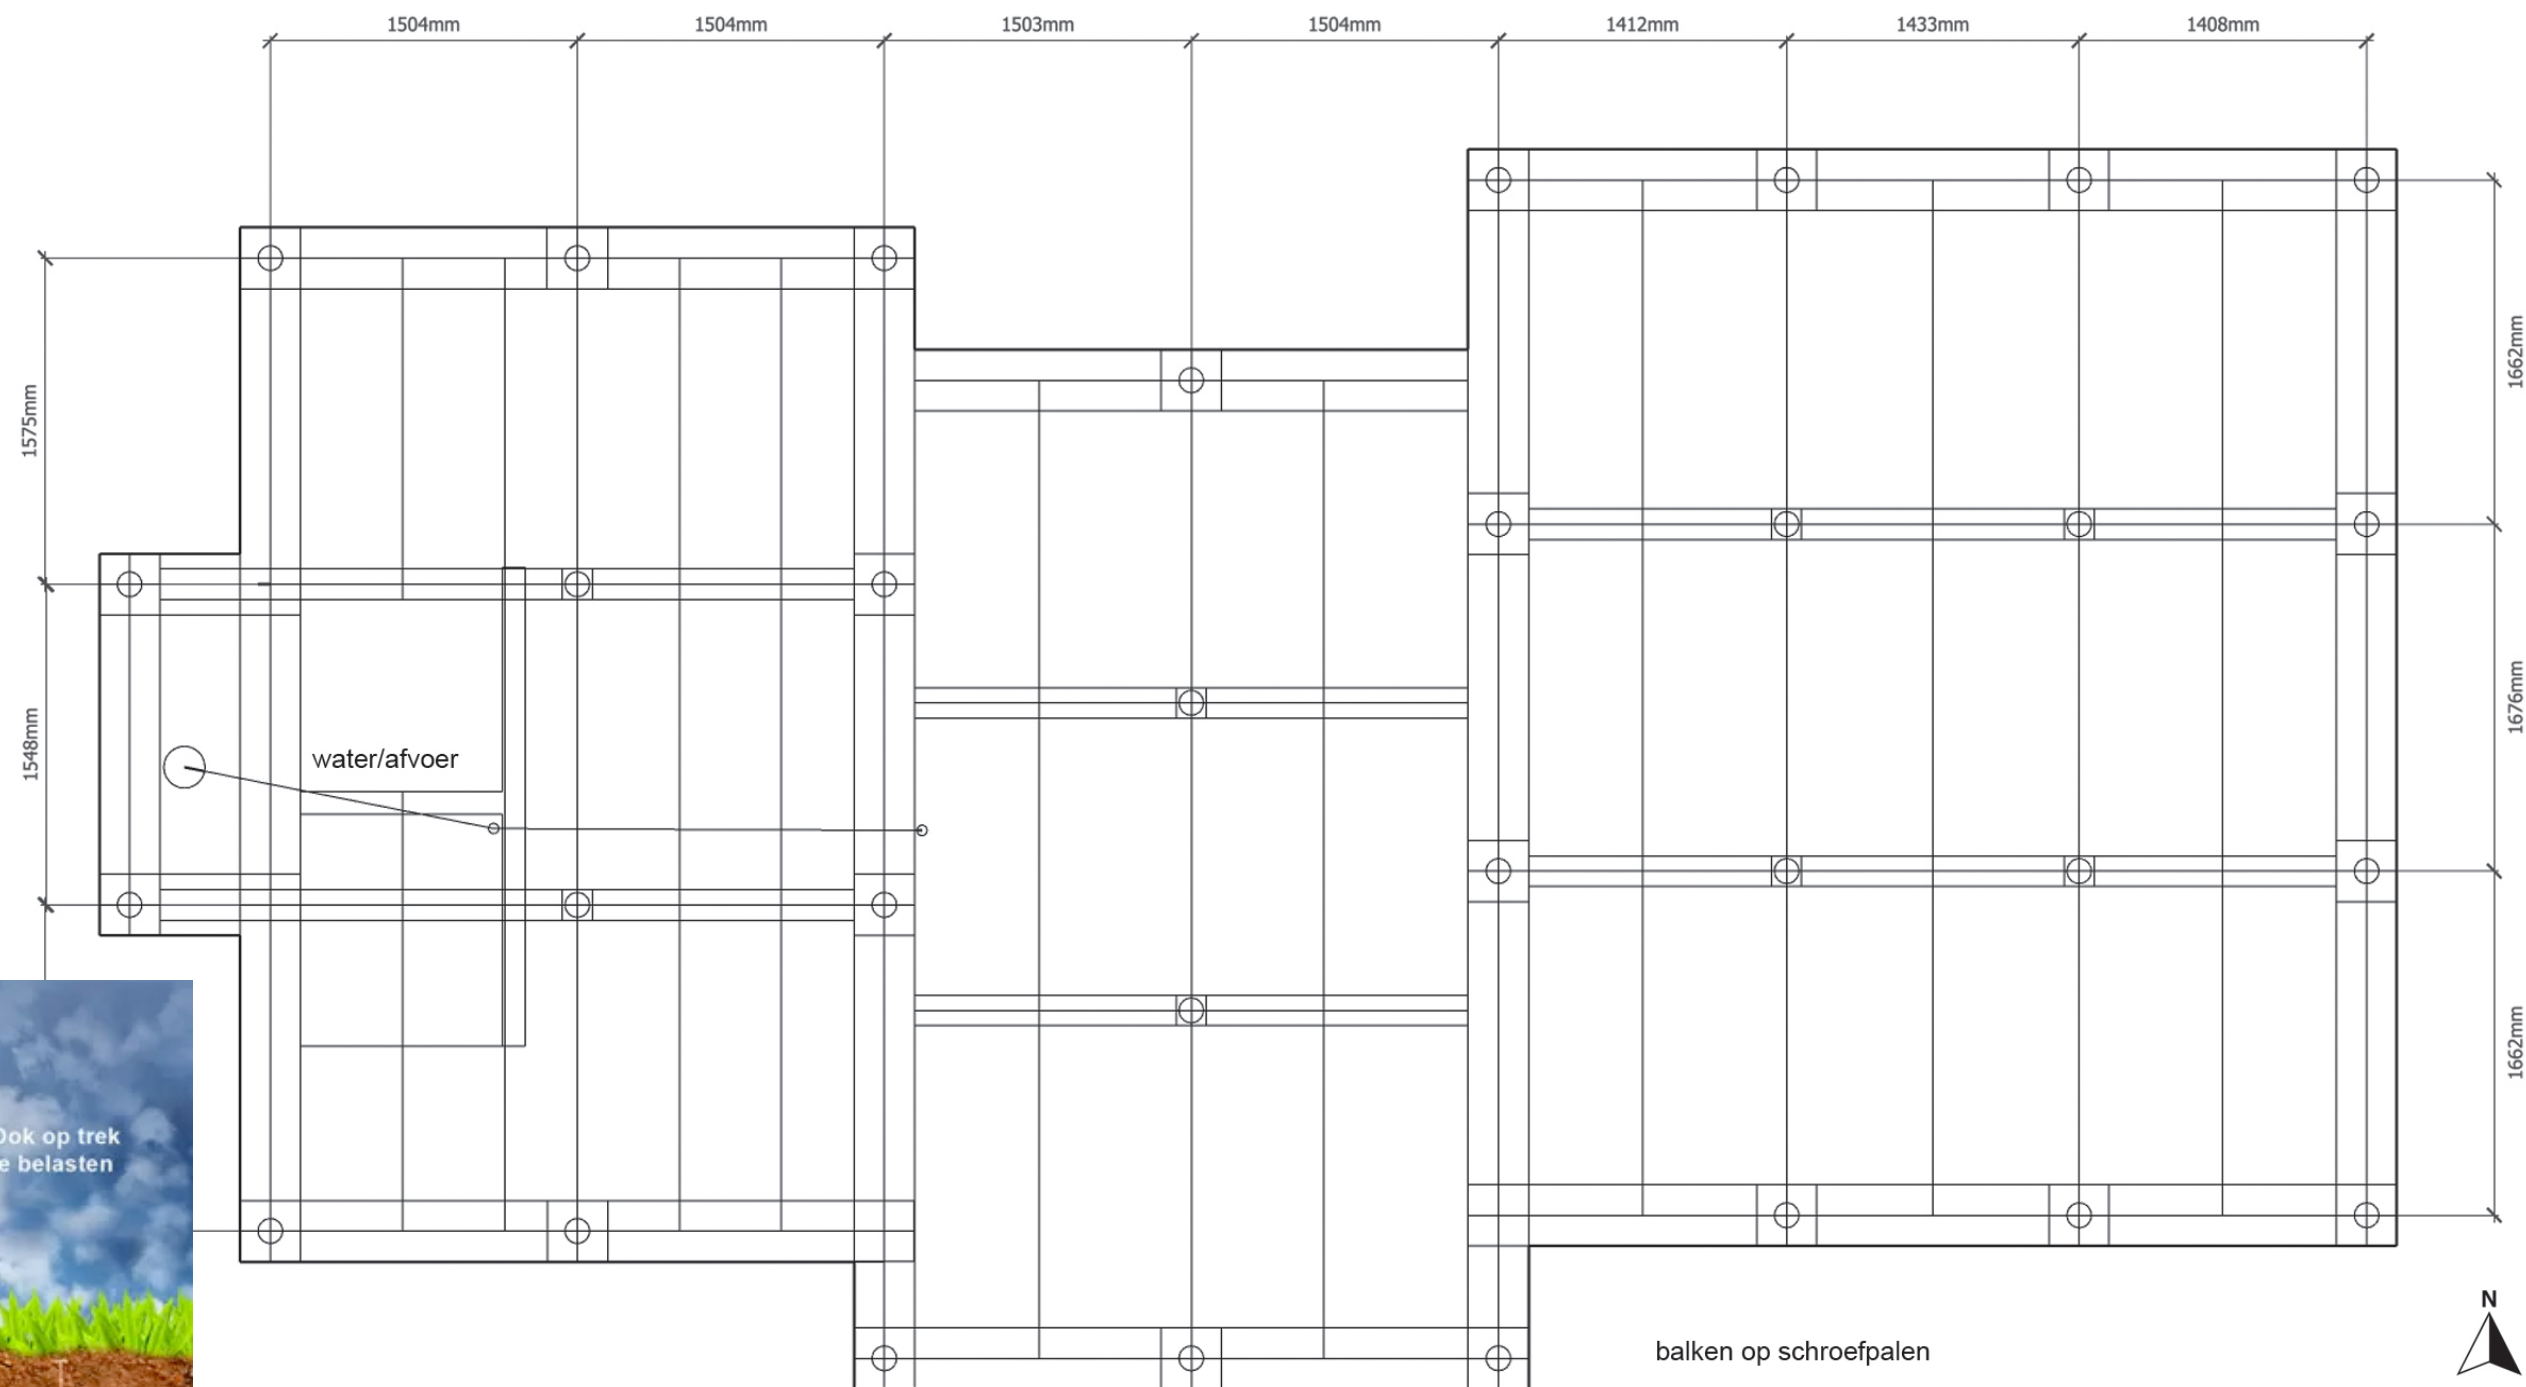


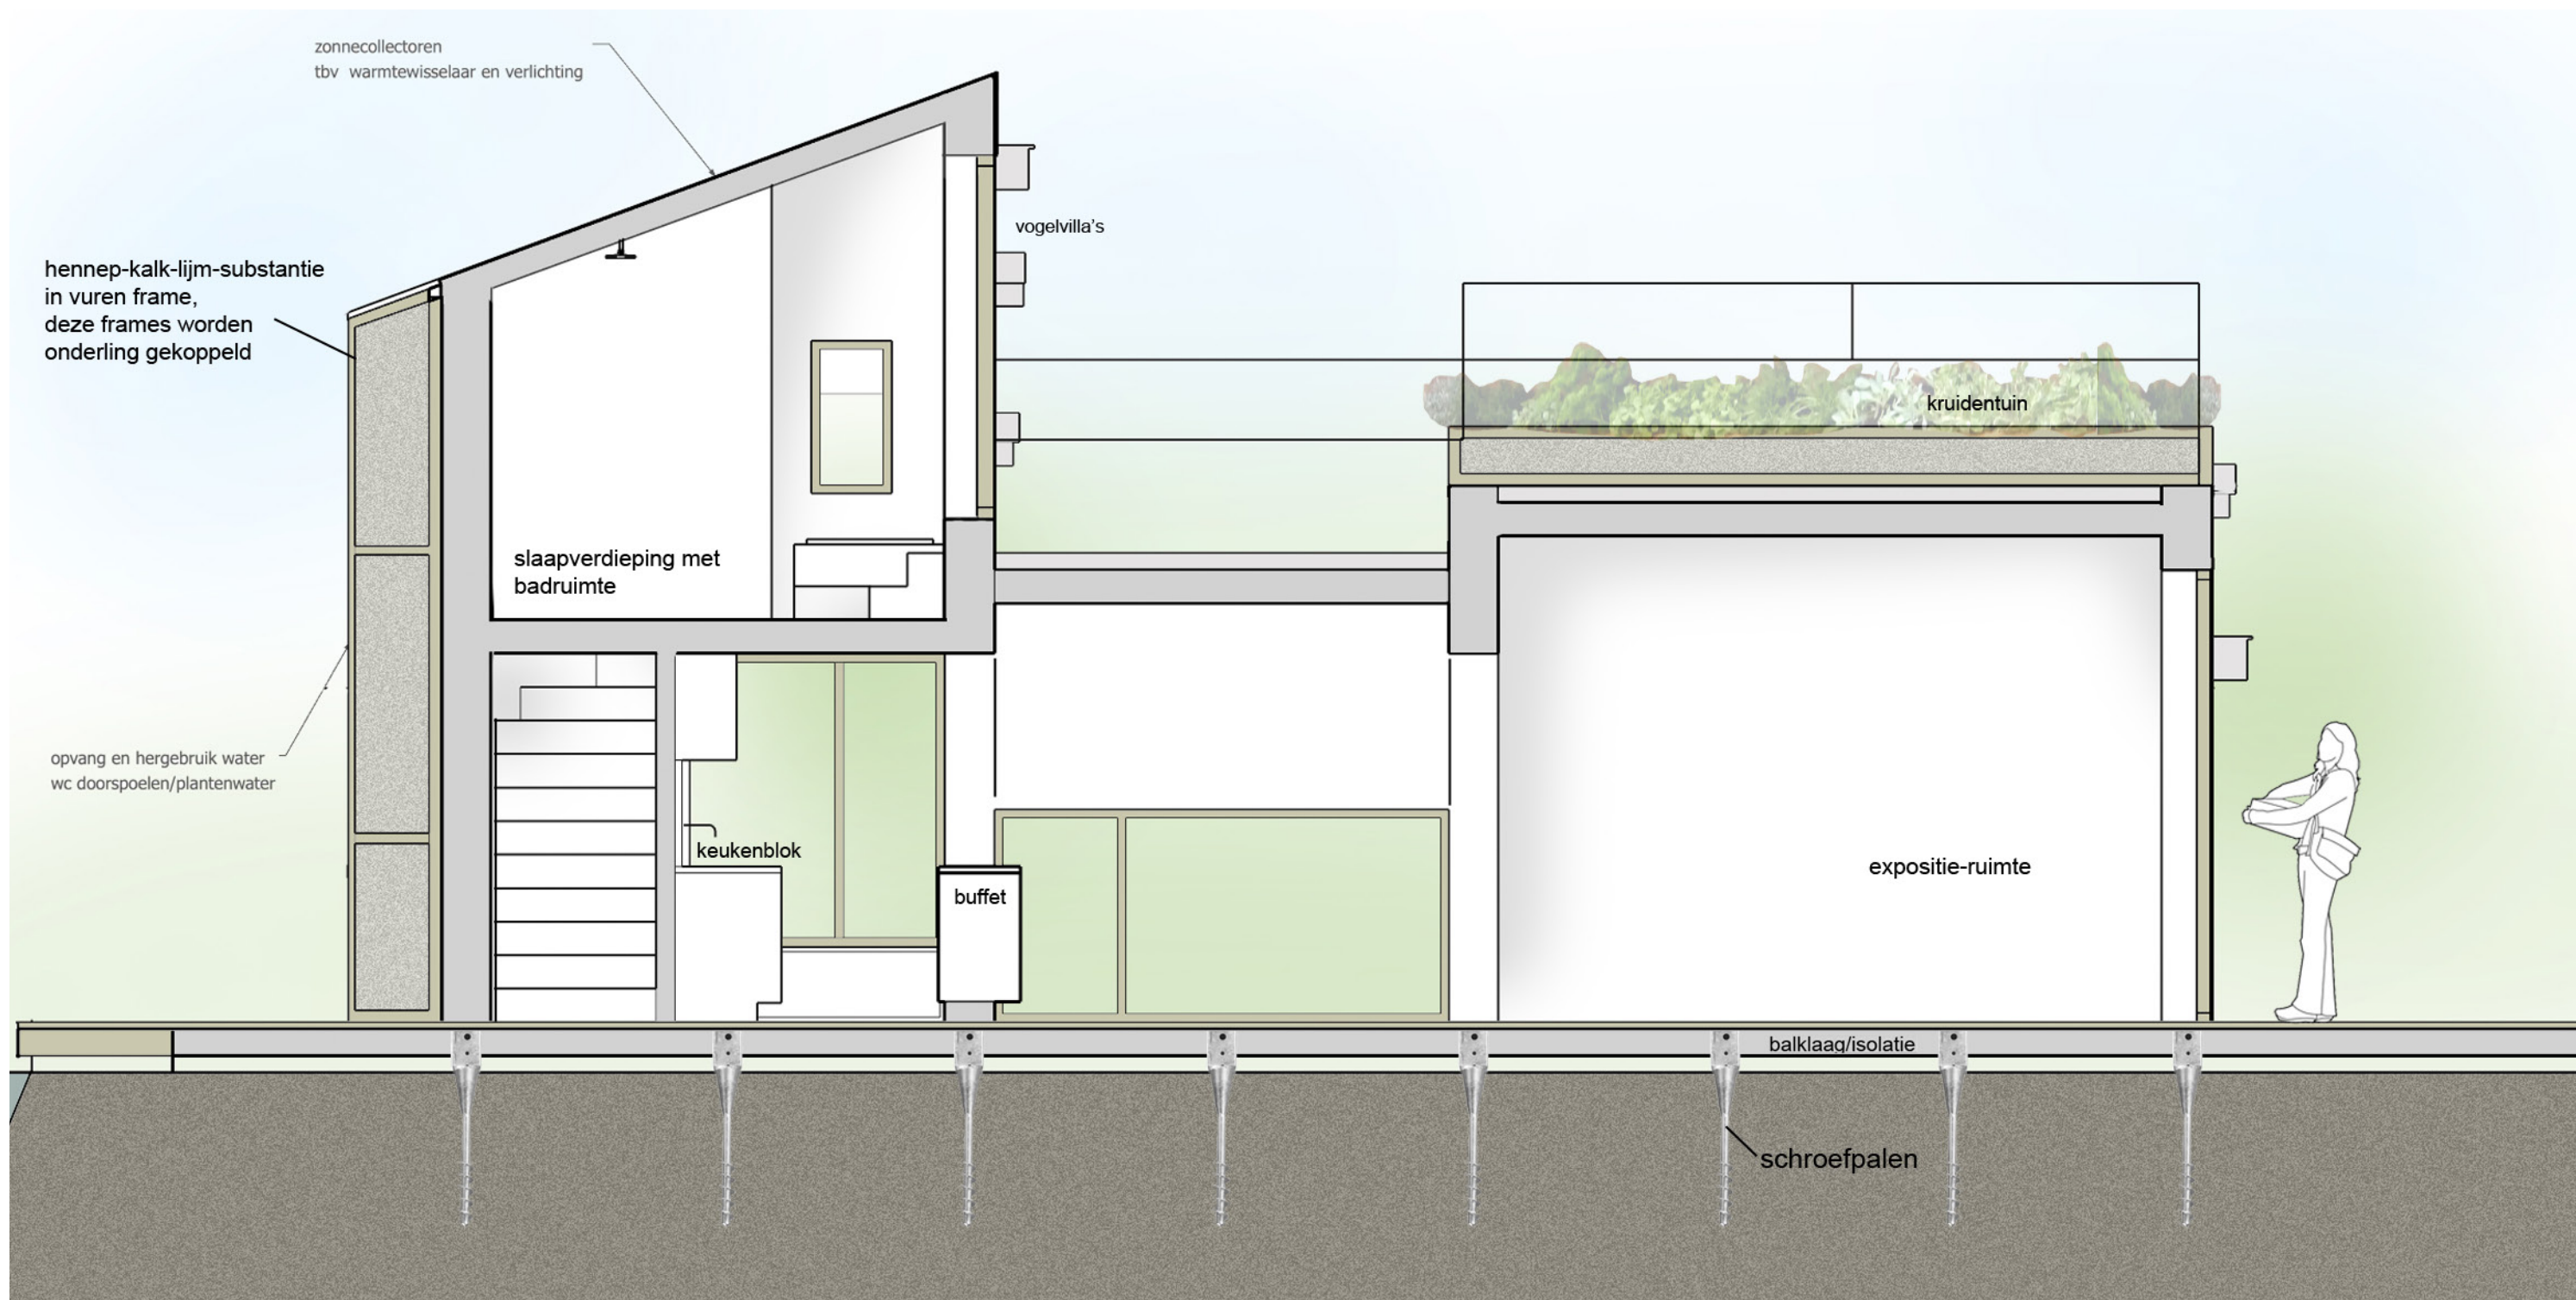


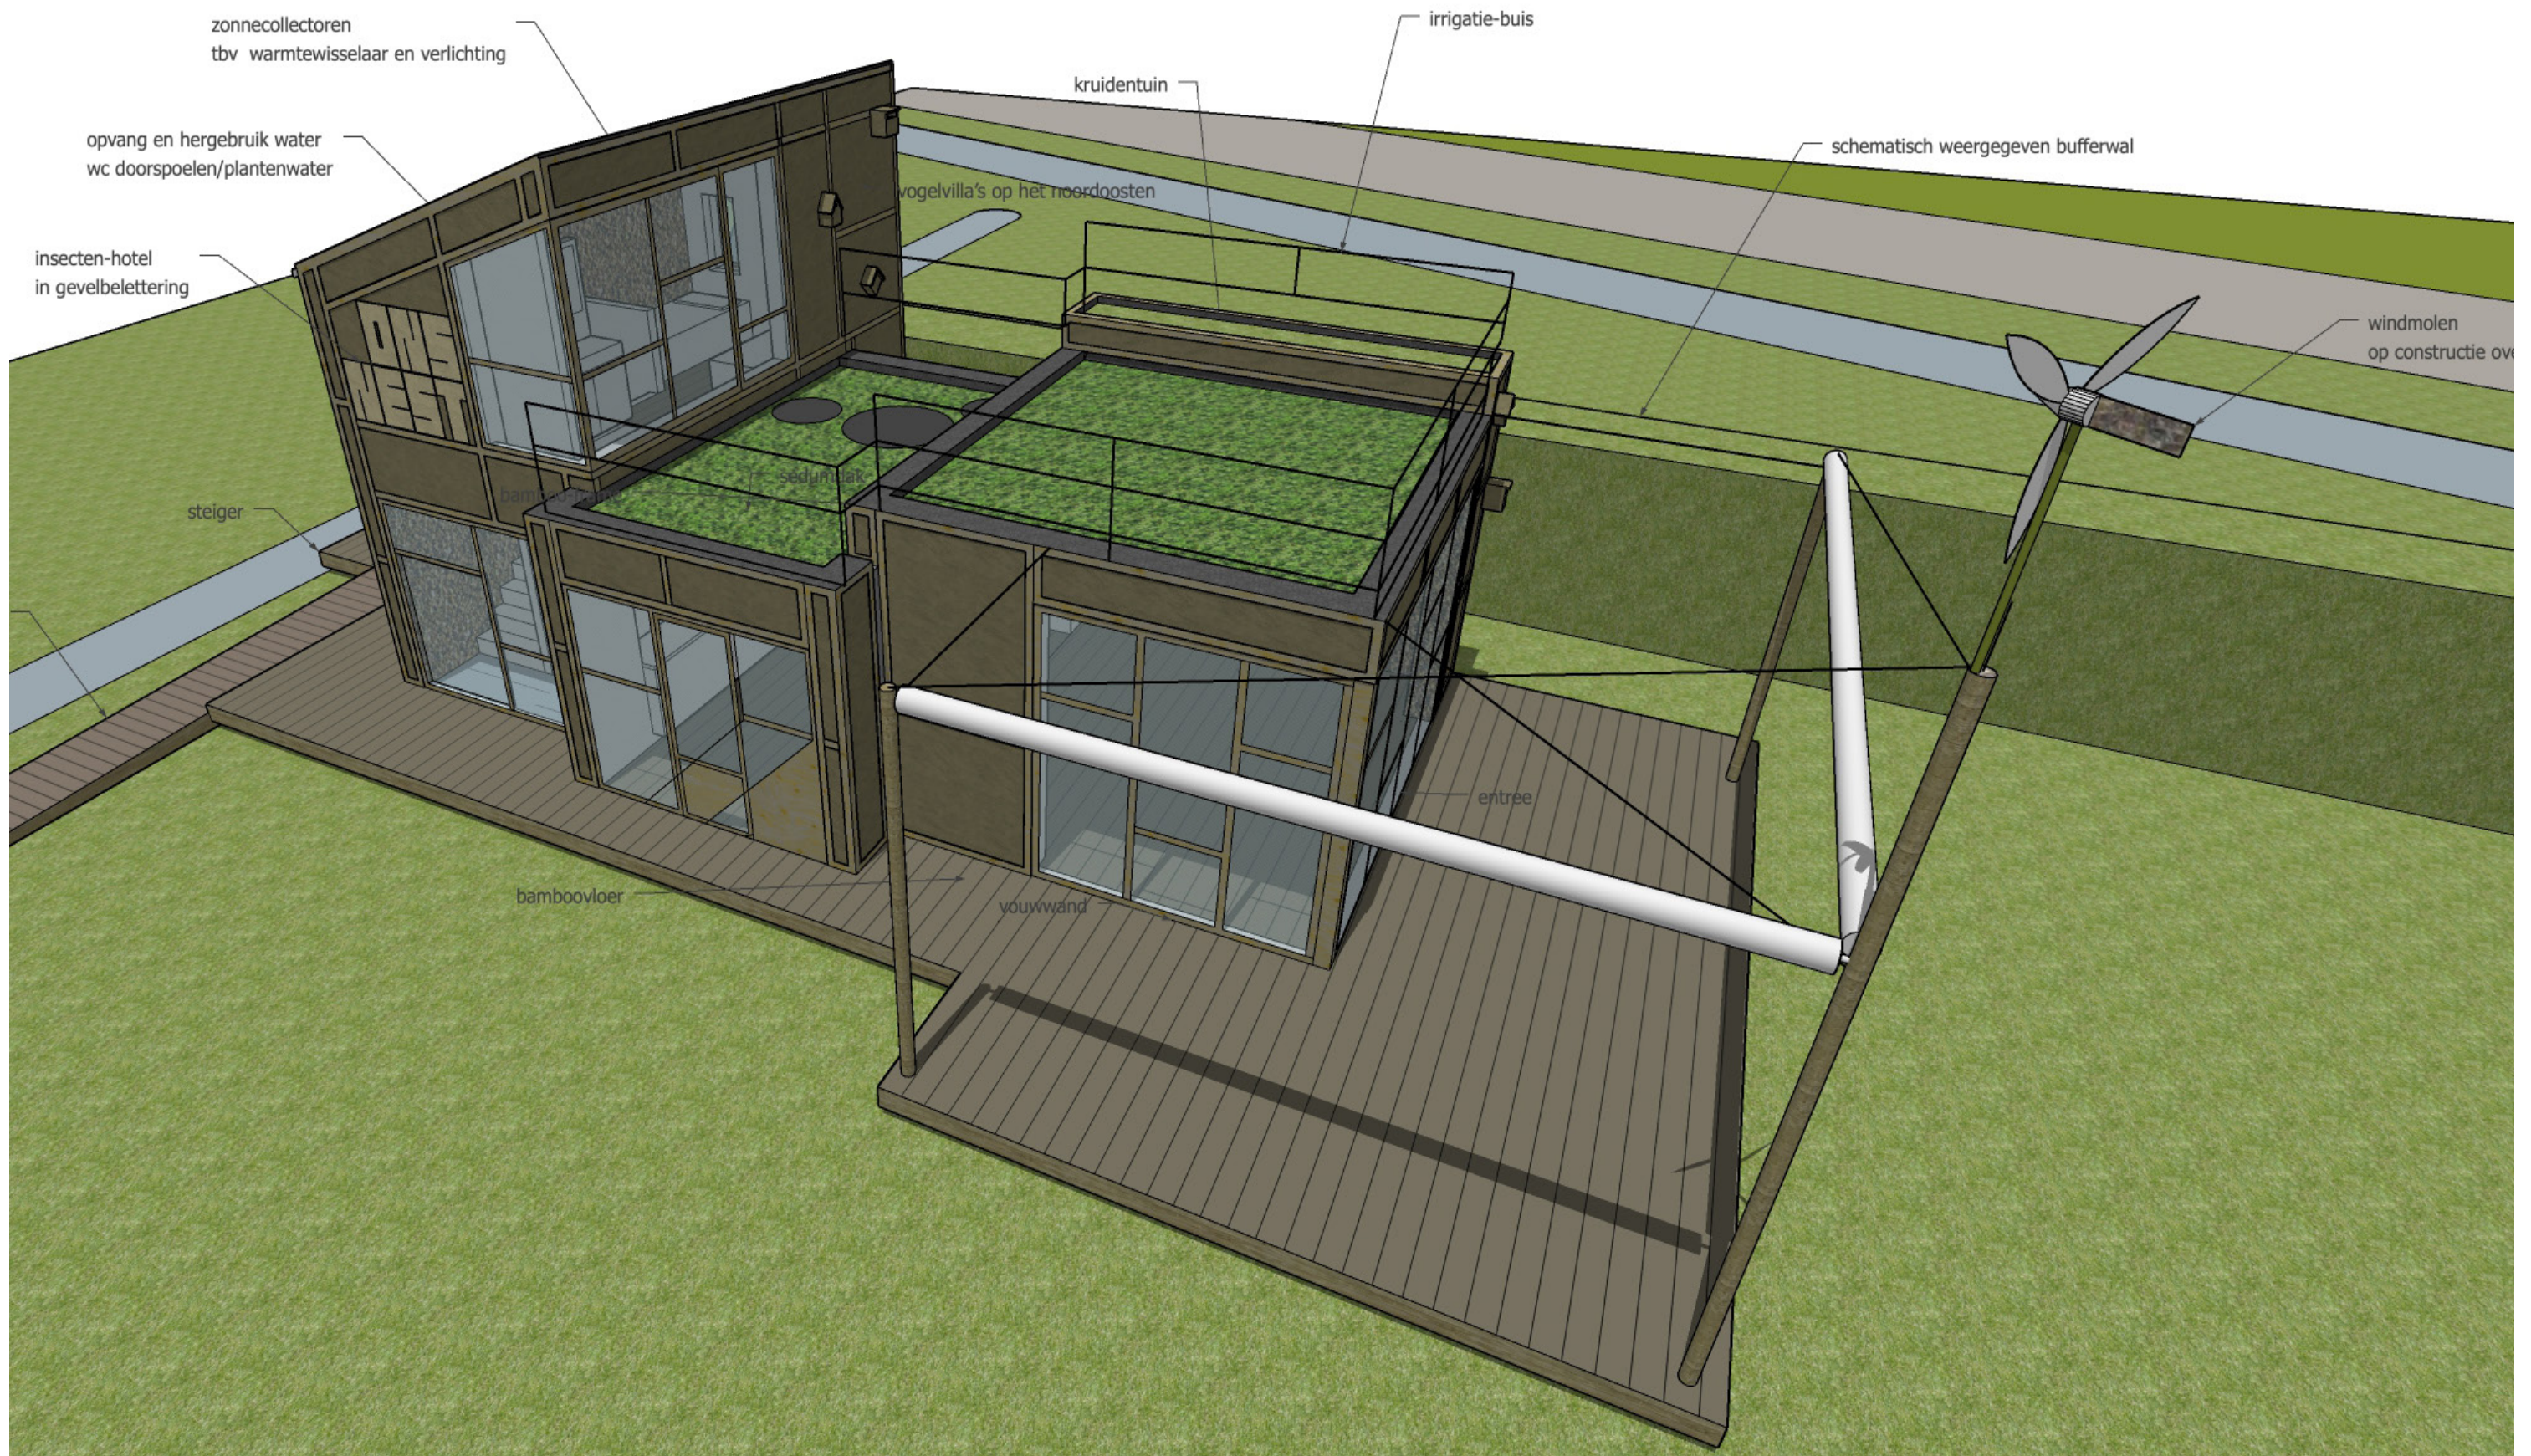


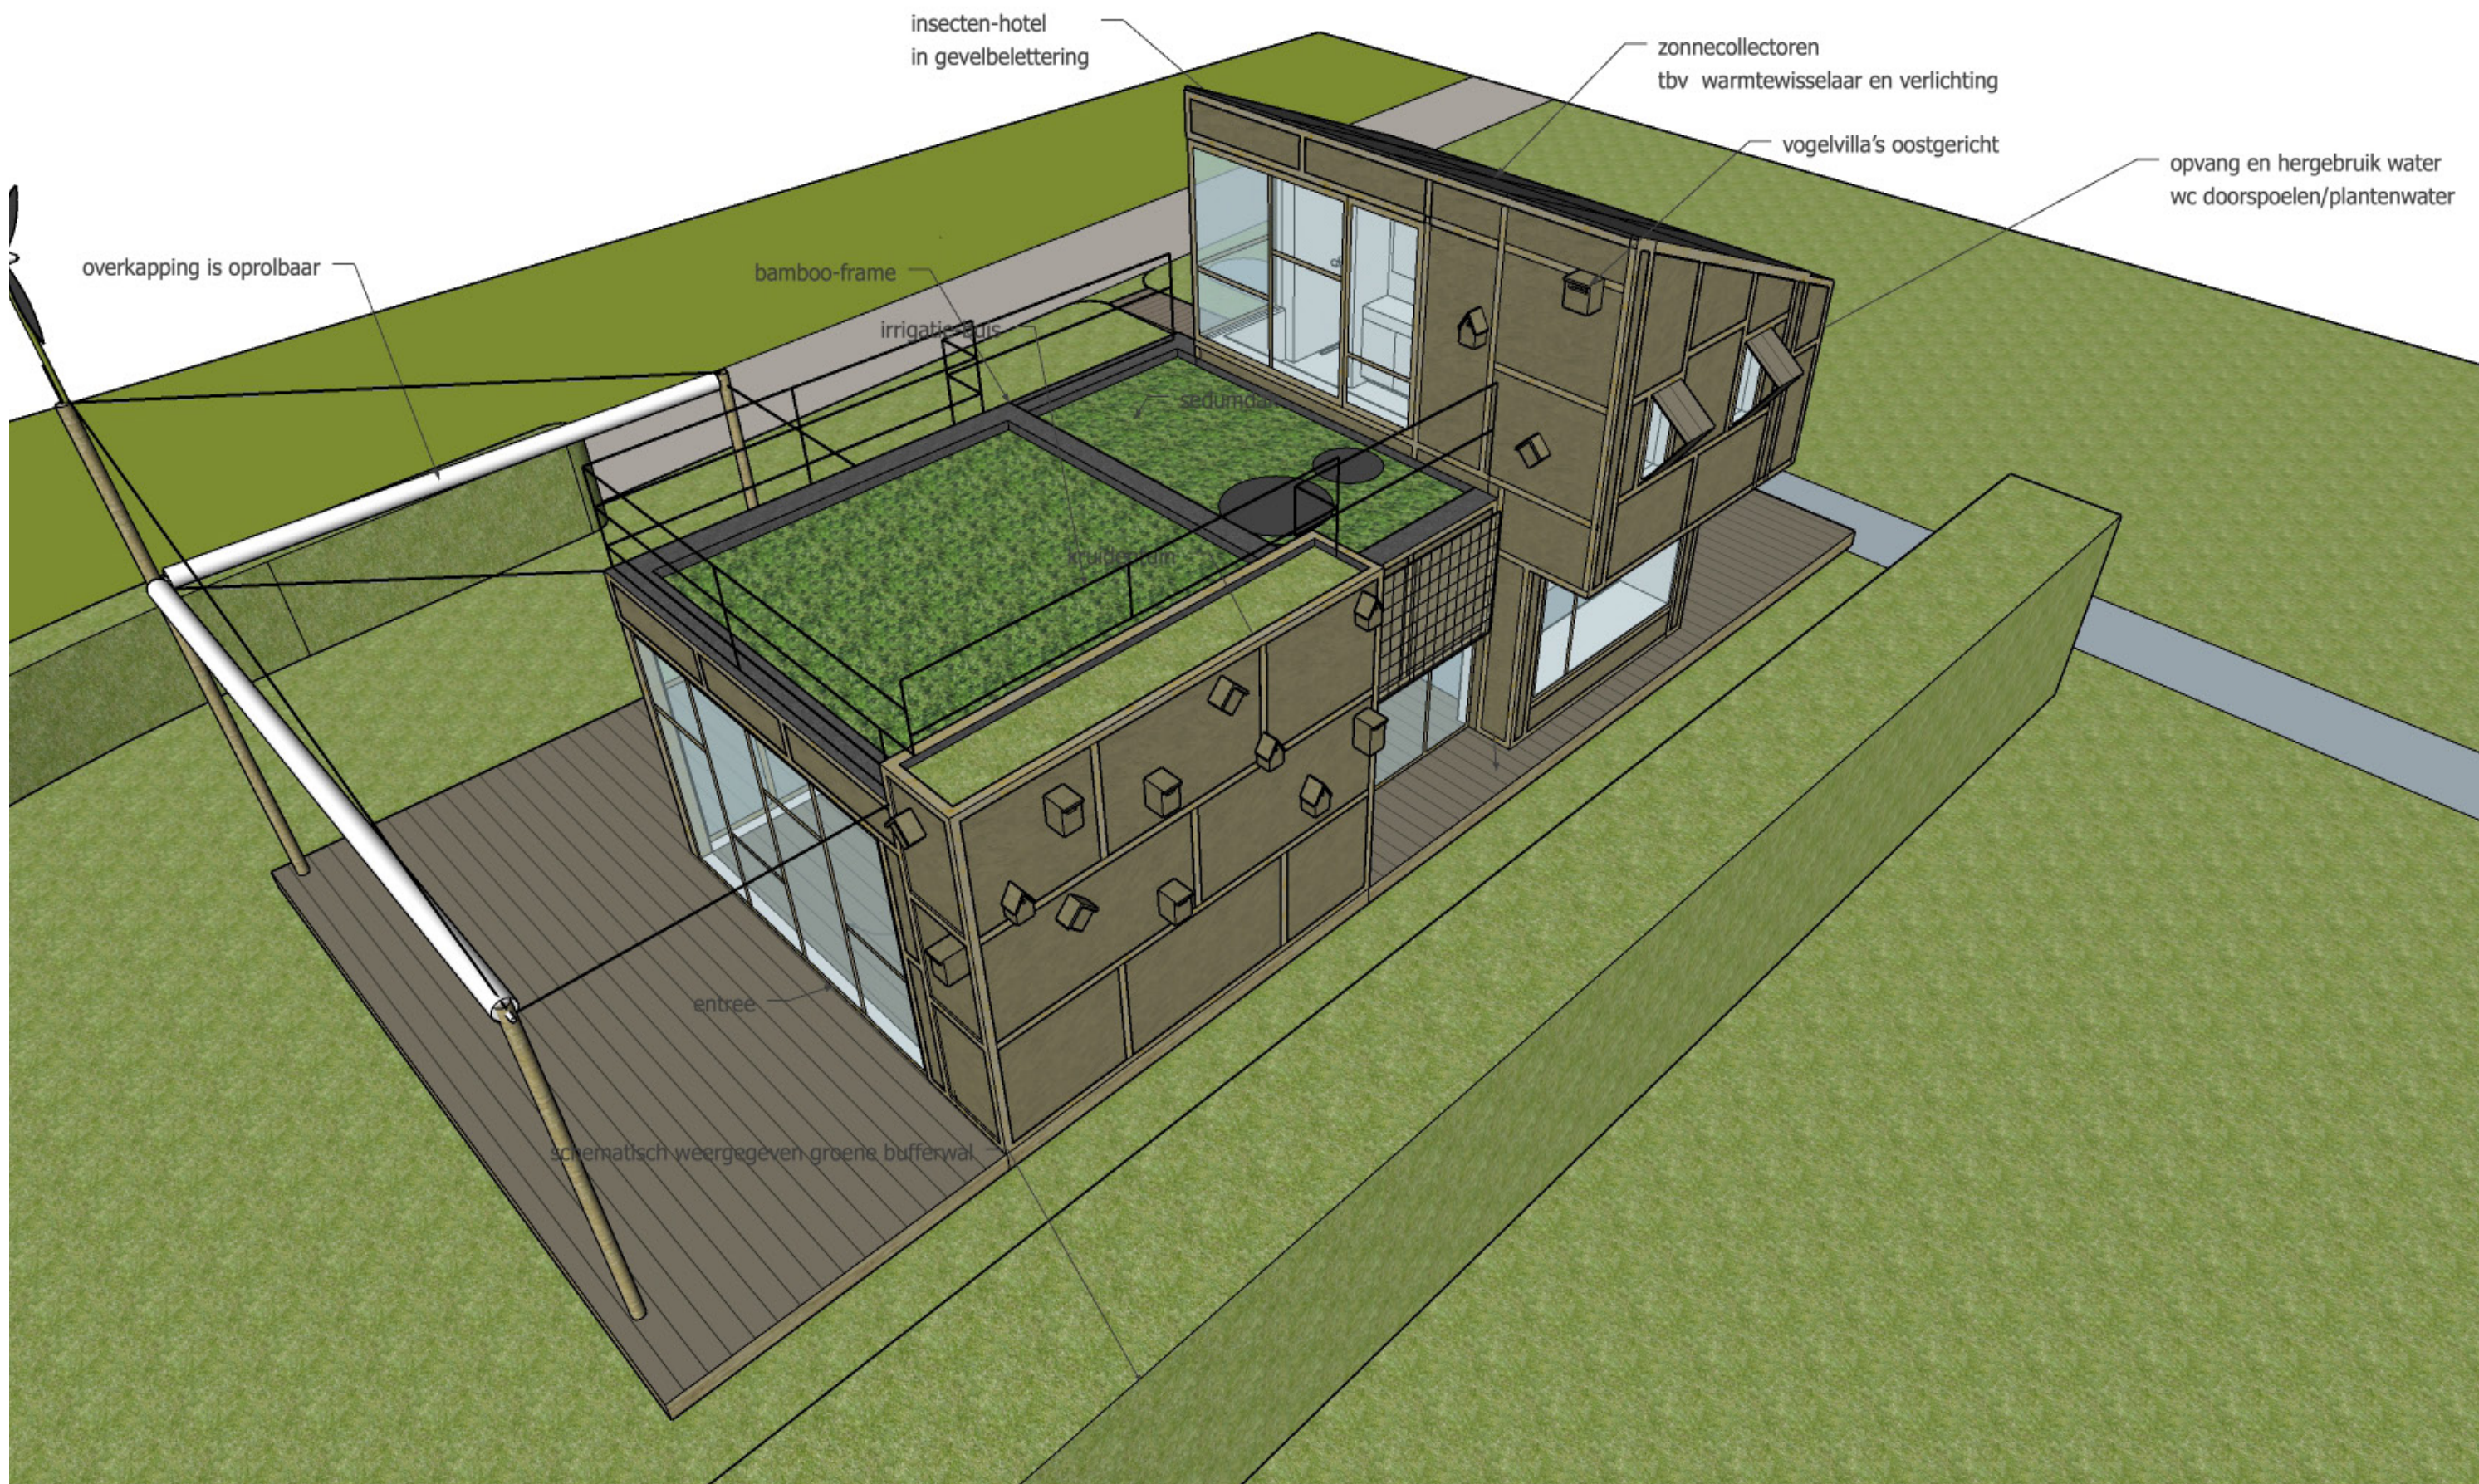

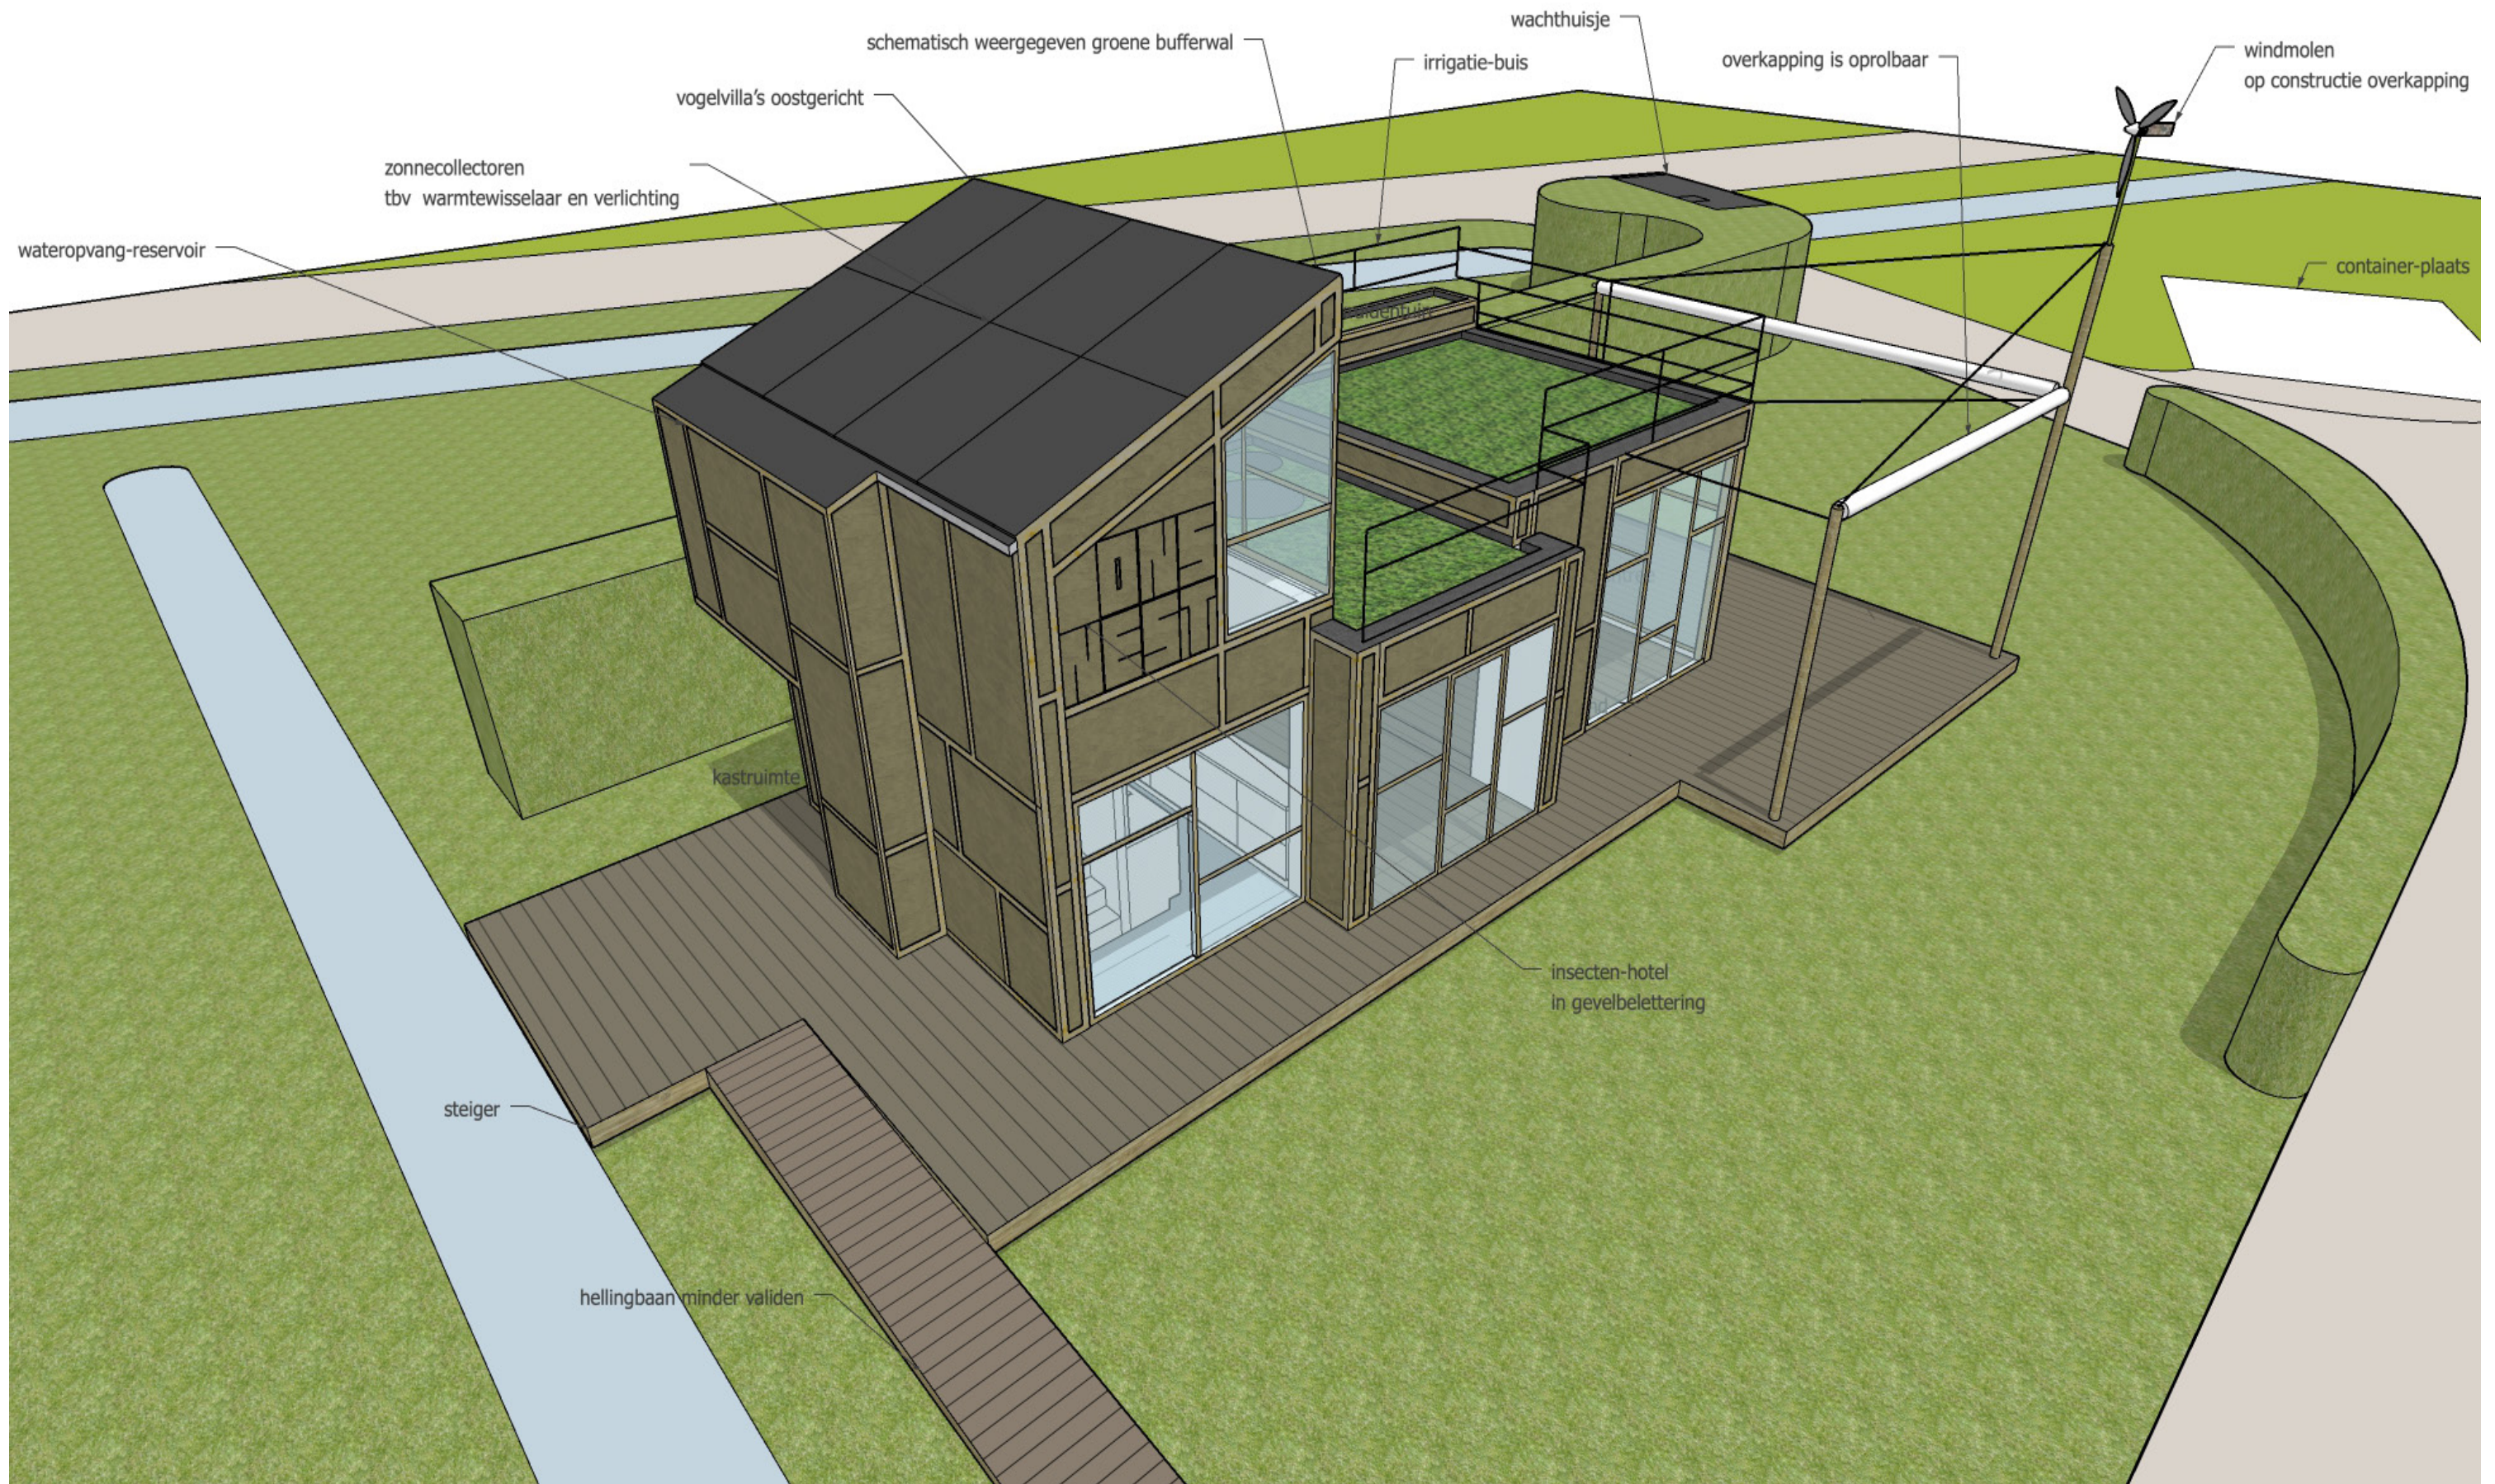


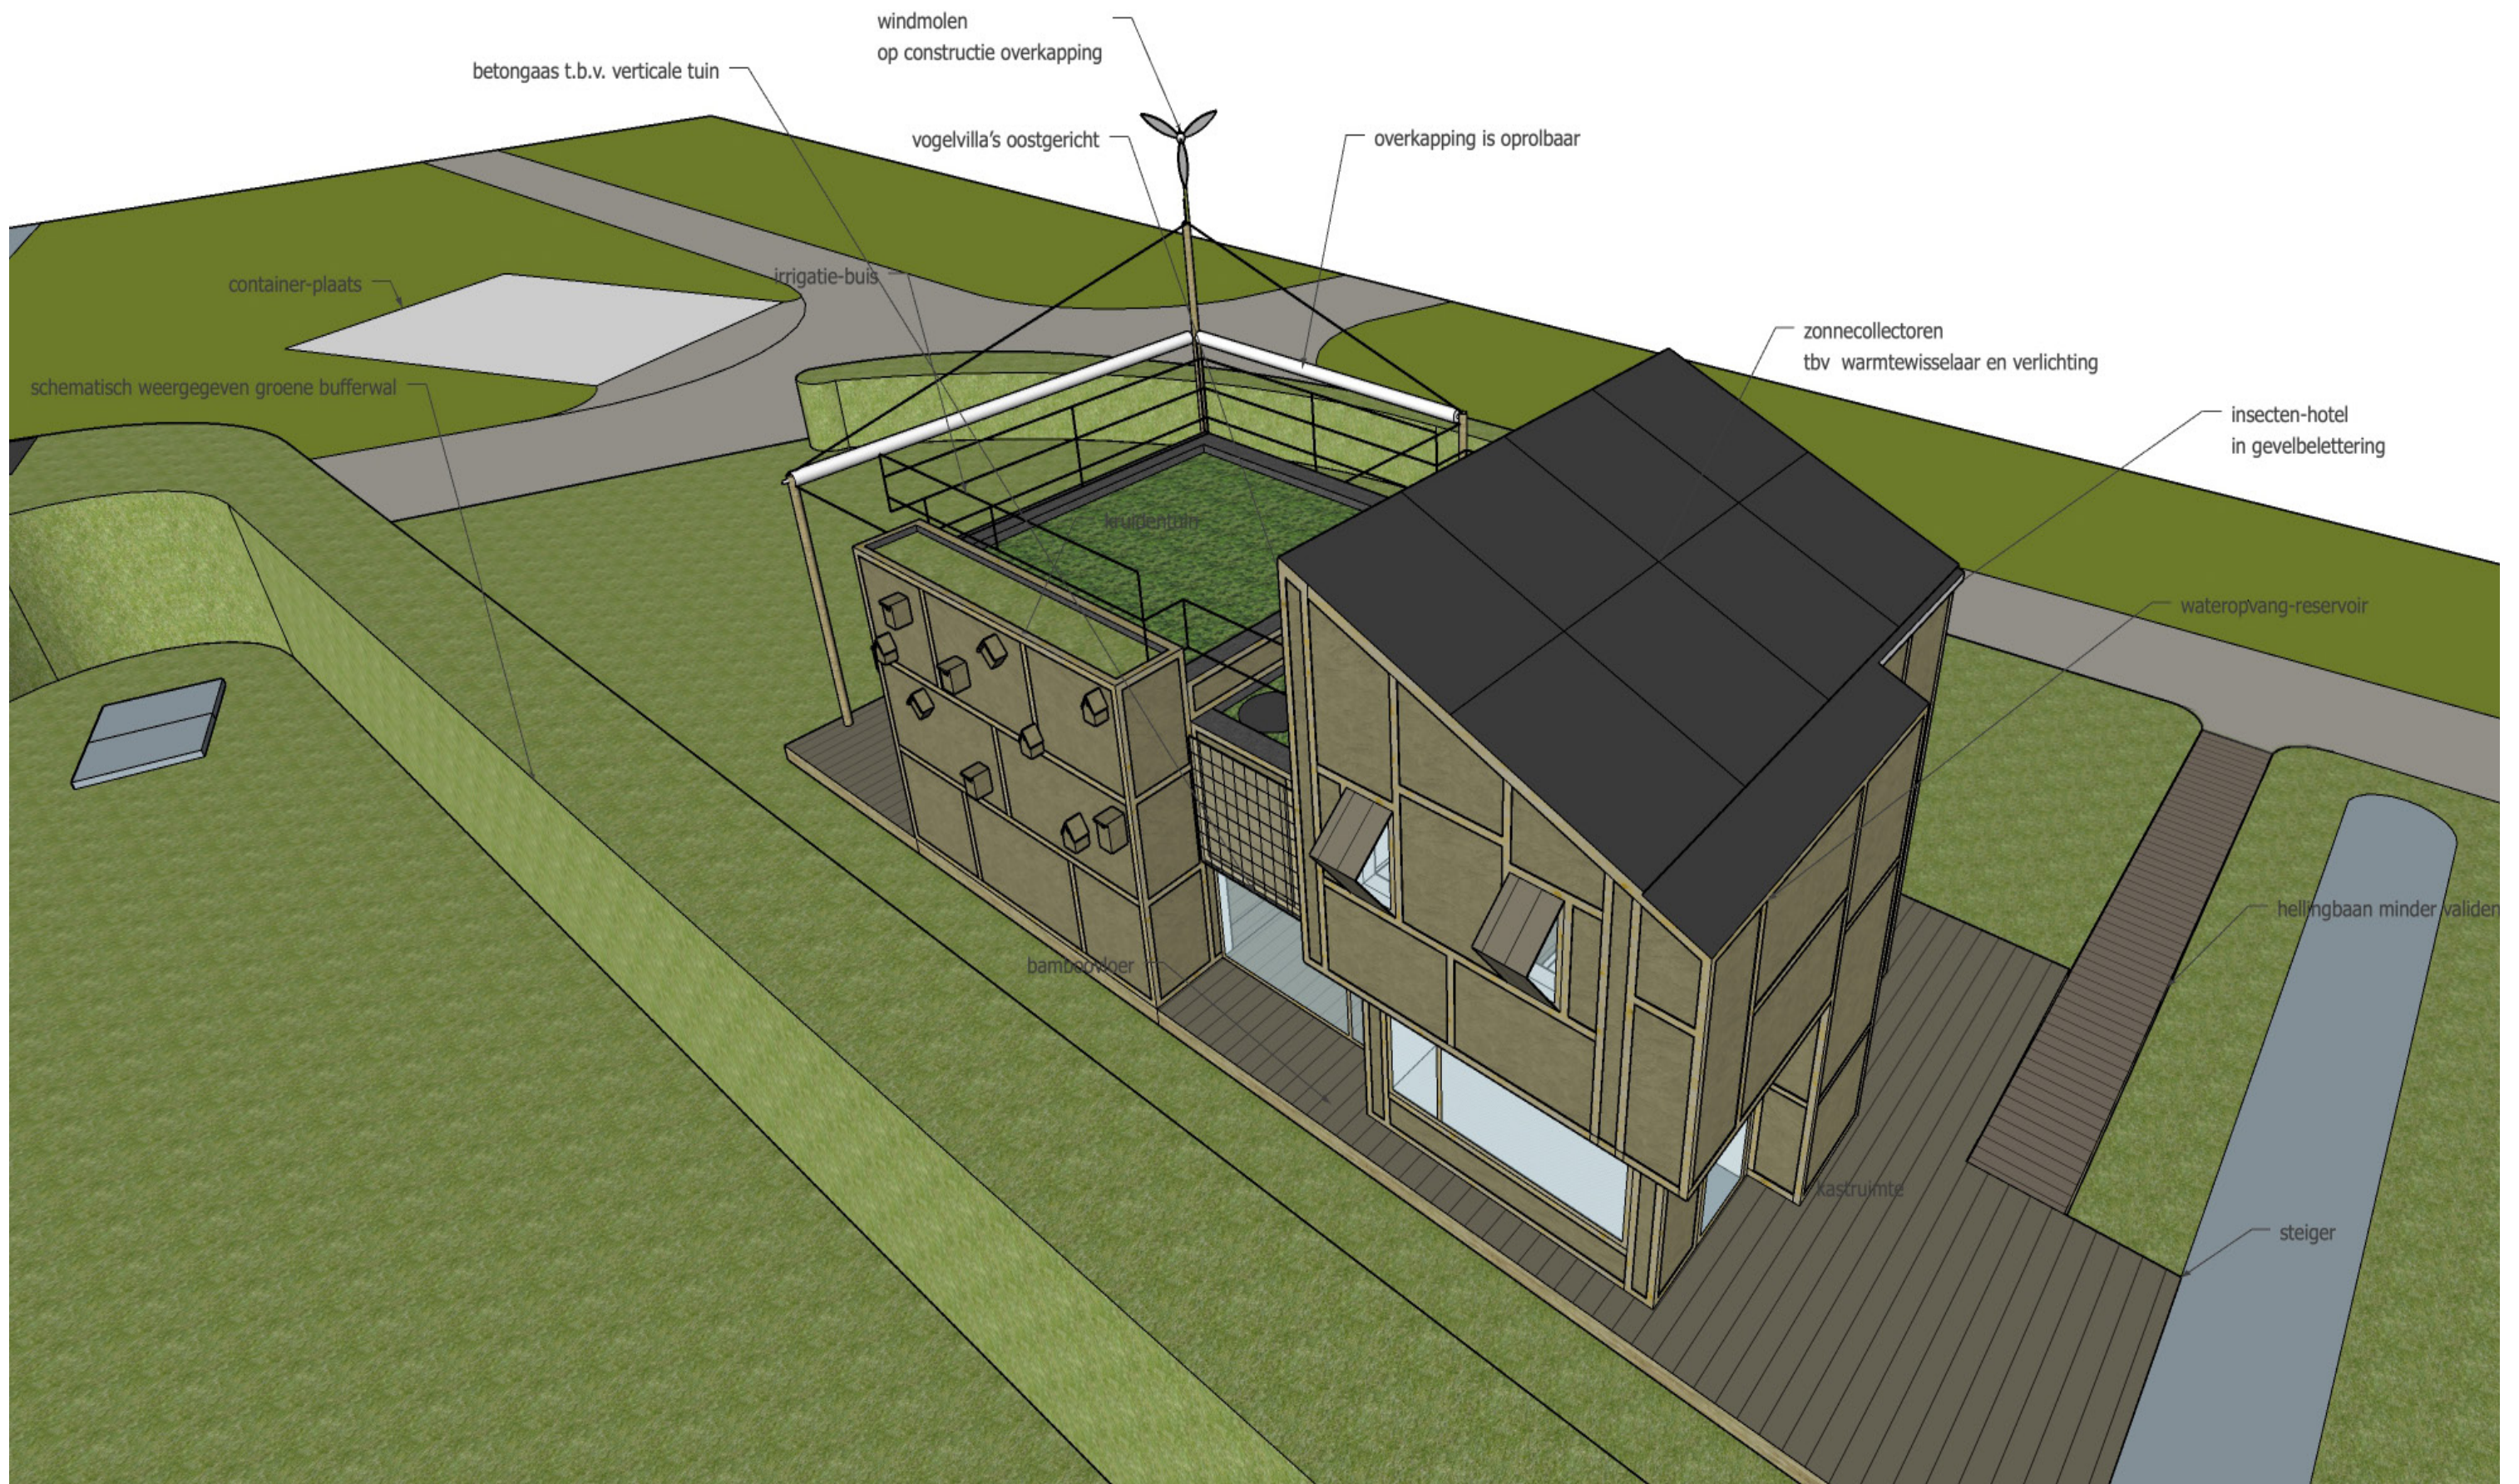


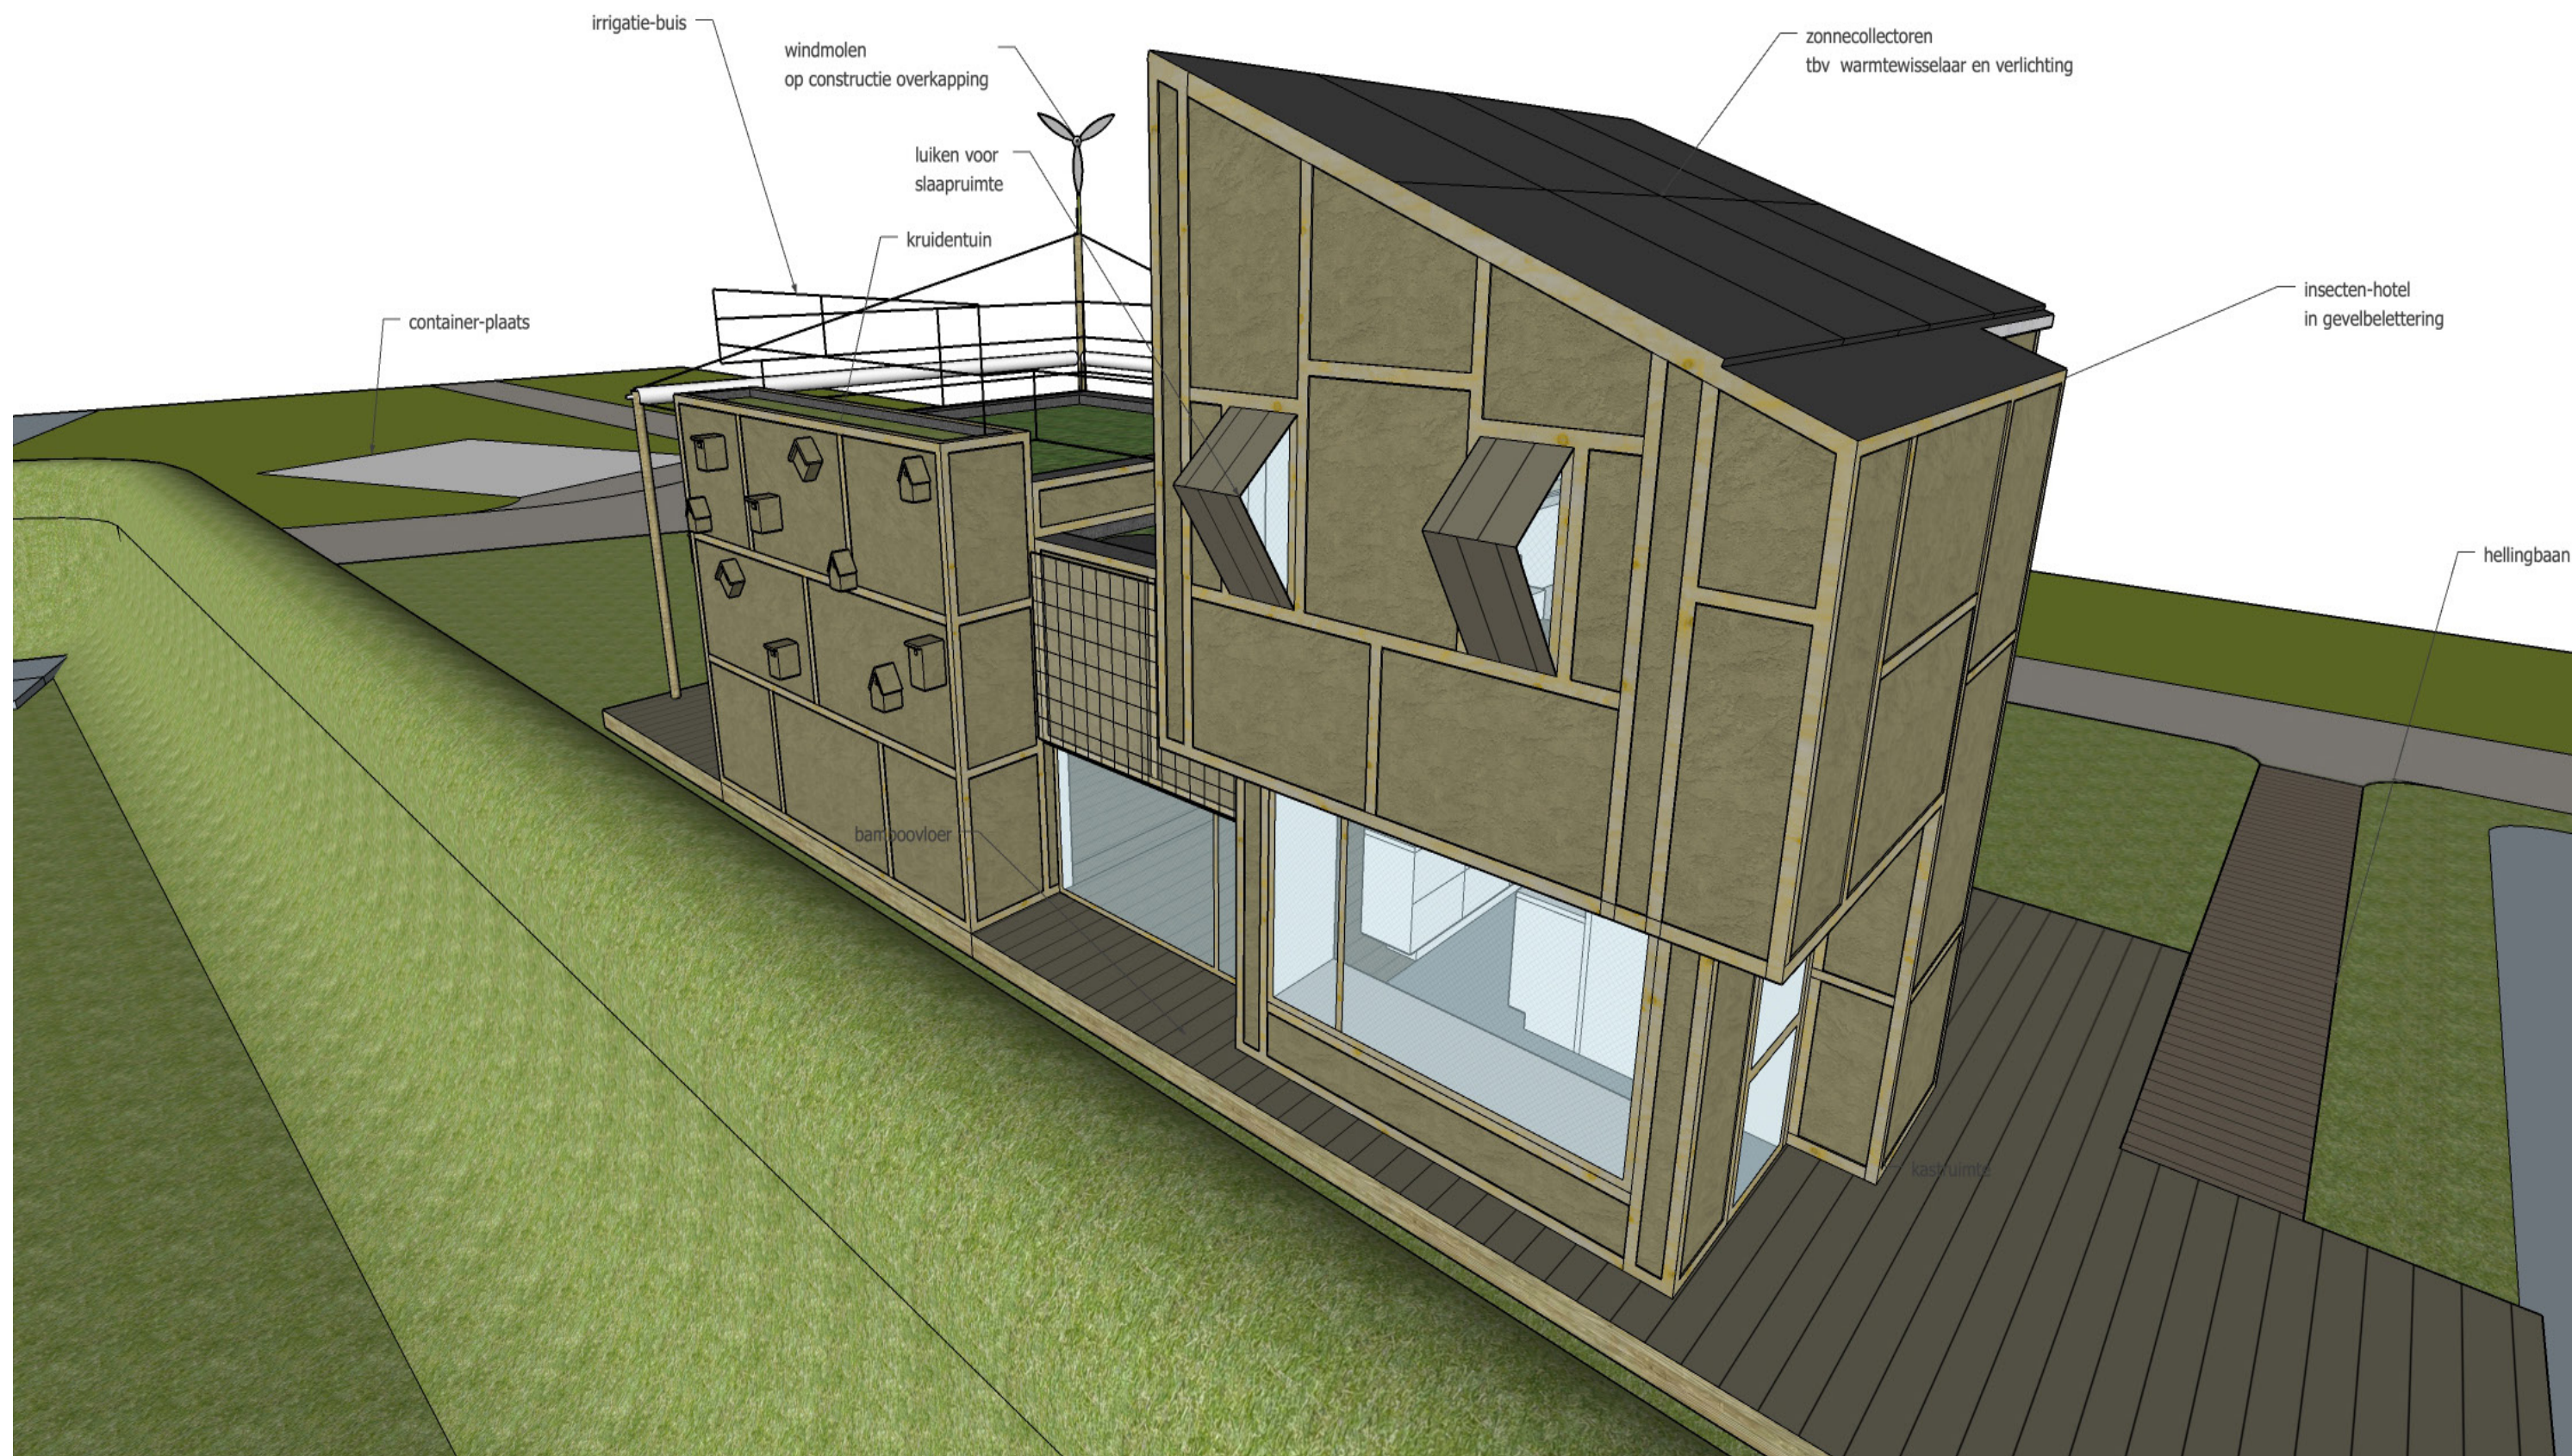


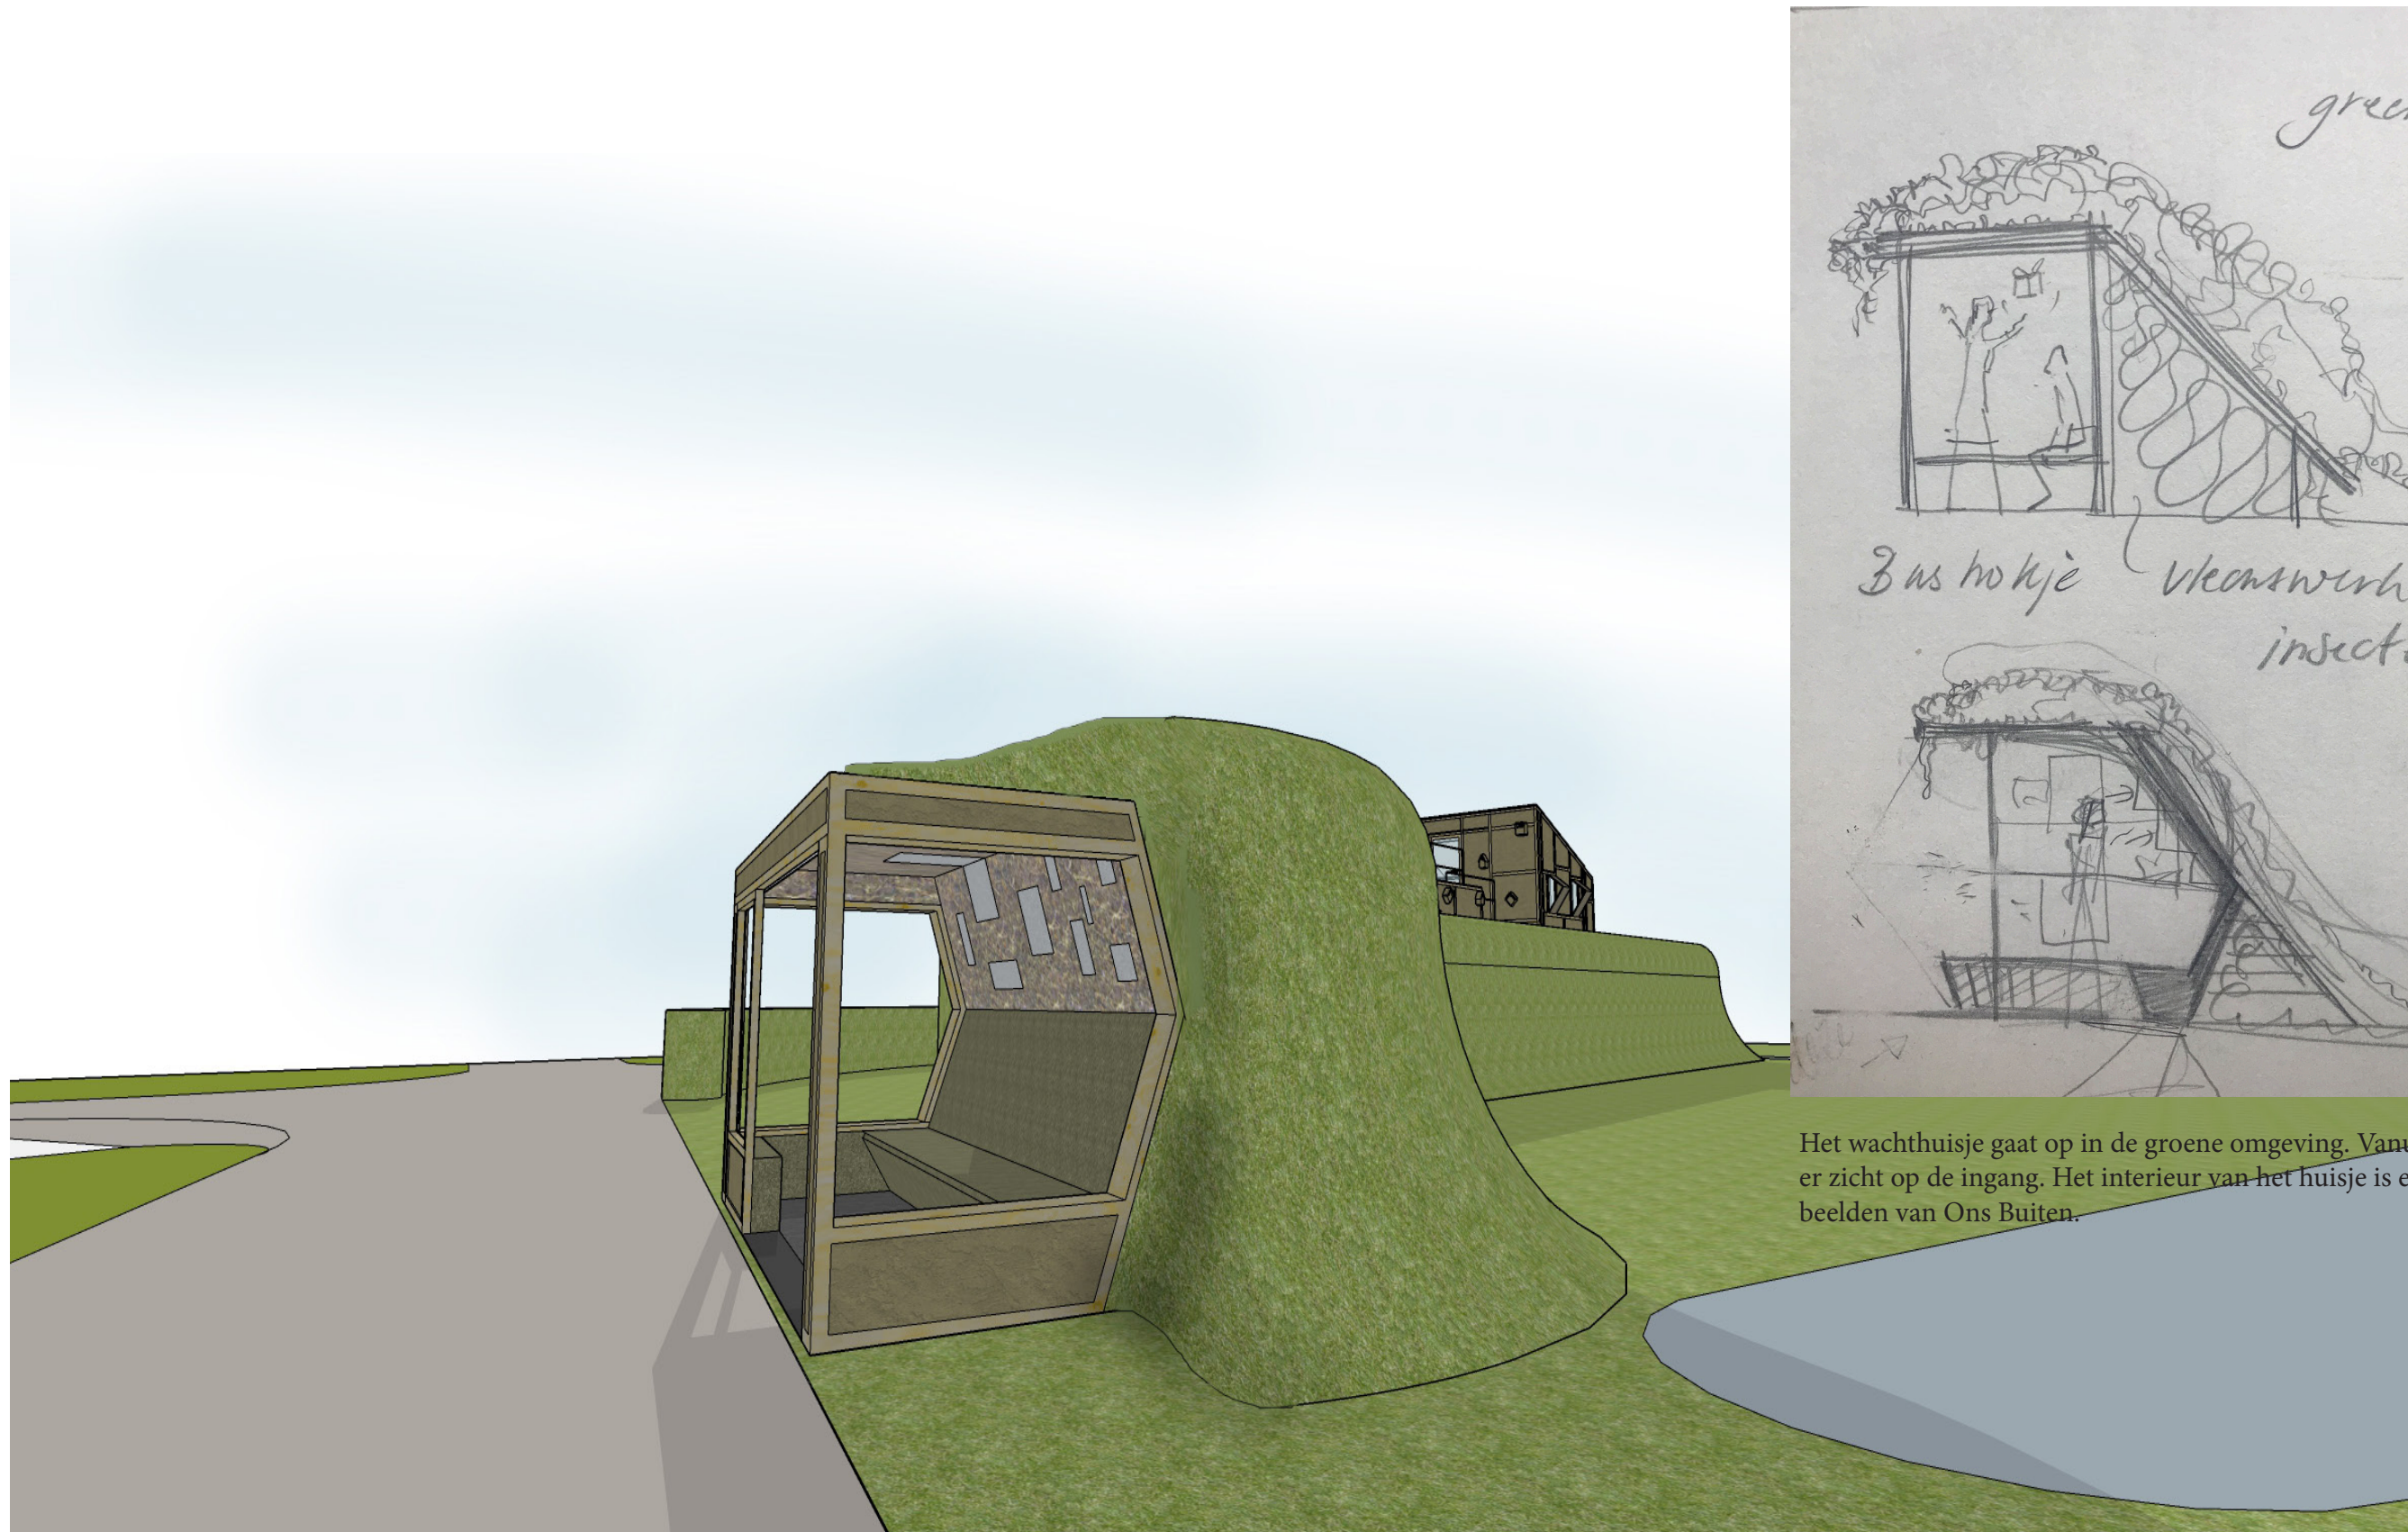


Het wachthuisje gaat op in de groene omgeving. Vanuit het wachthuisje is er zicht op de ingang. Het interieur van het huisje is een expositie van oude beelden van Ons Buiten.

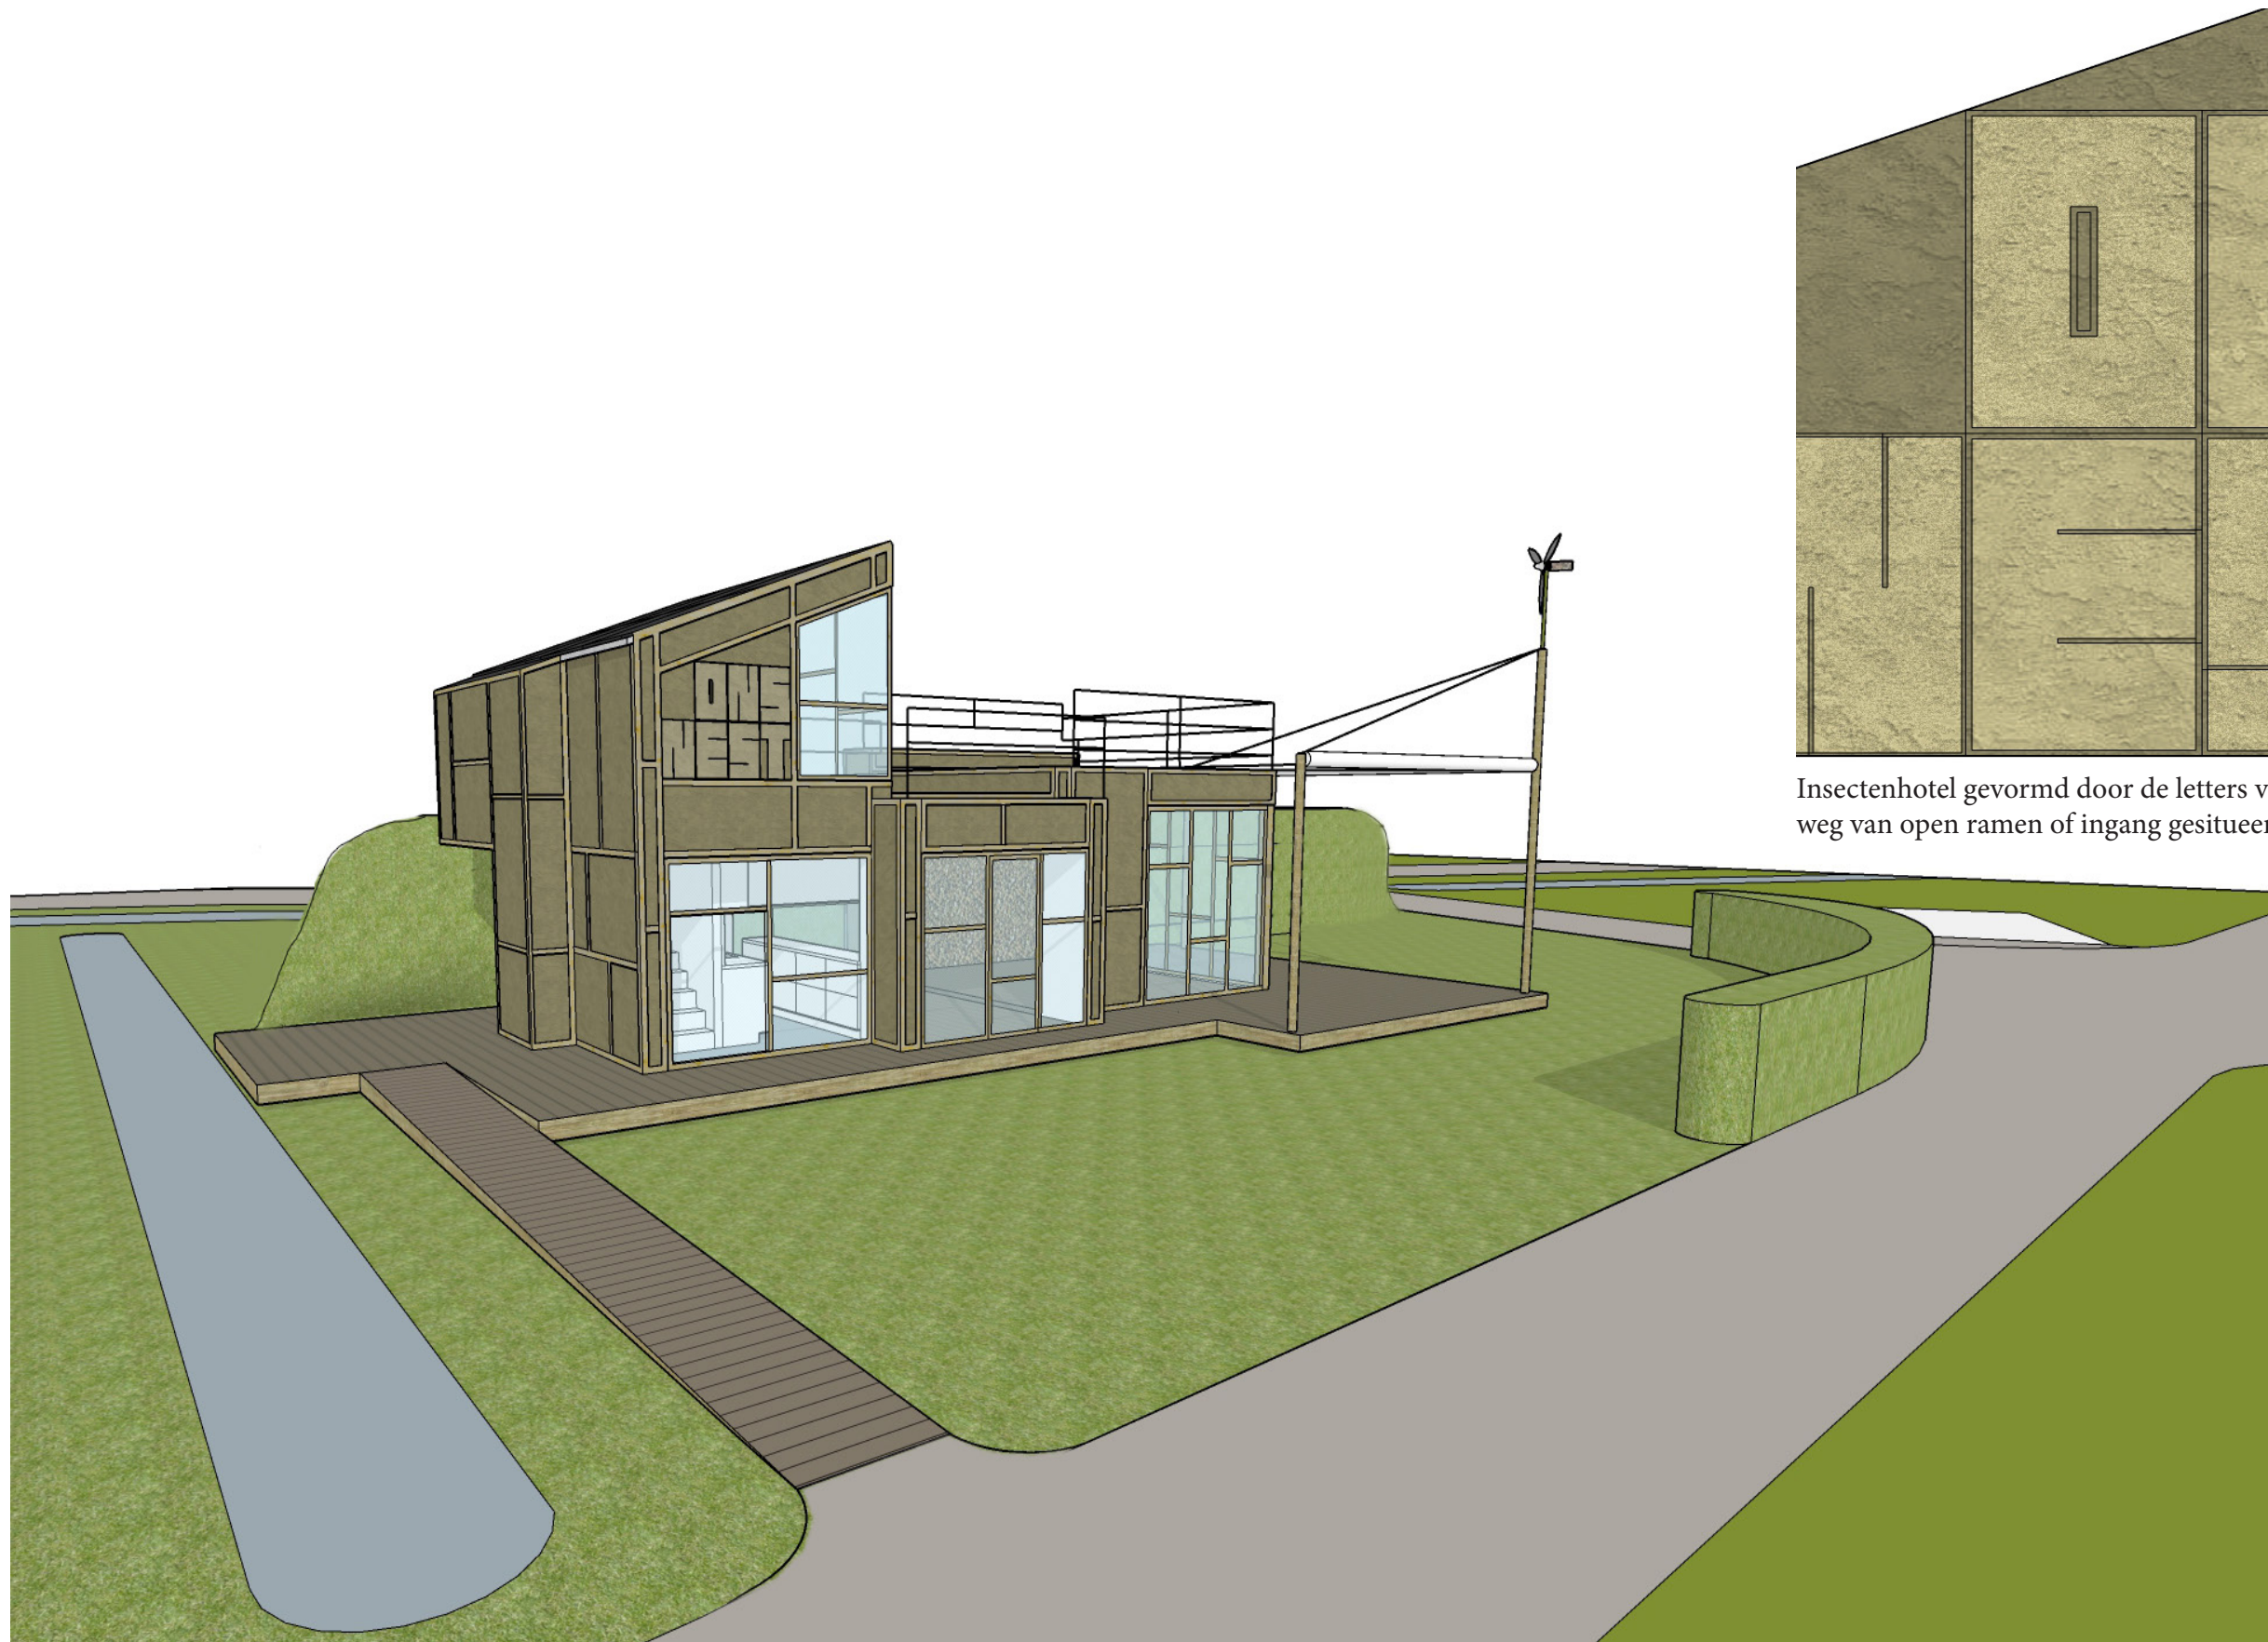

Insectenhotel gevormd door de letters van “Ons Nest”,
weg van open ramen of ingang gesitueerd ivm invliegende insecten.

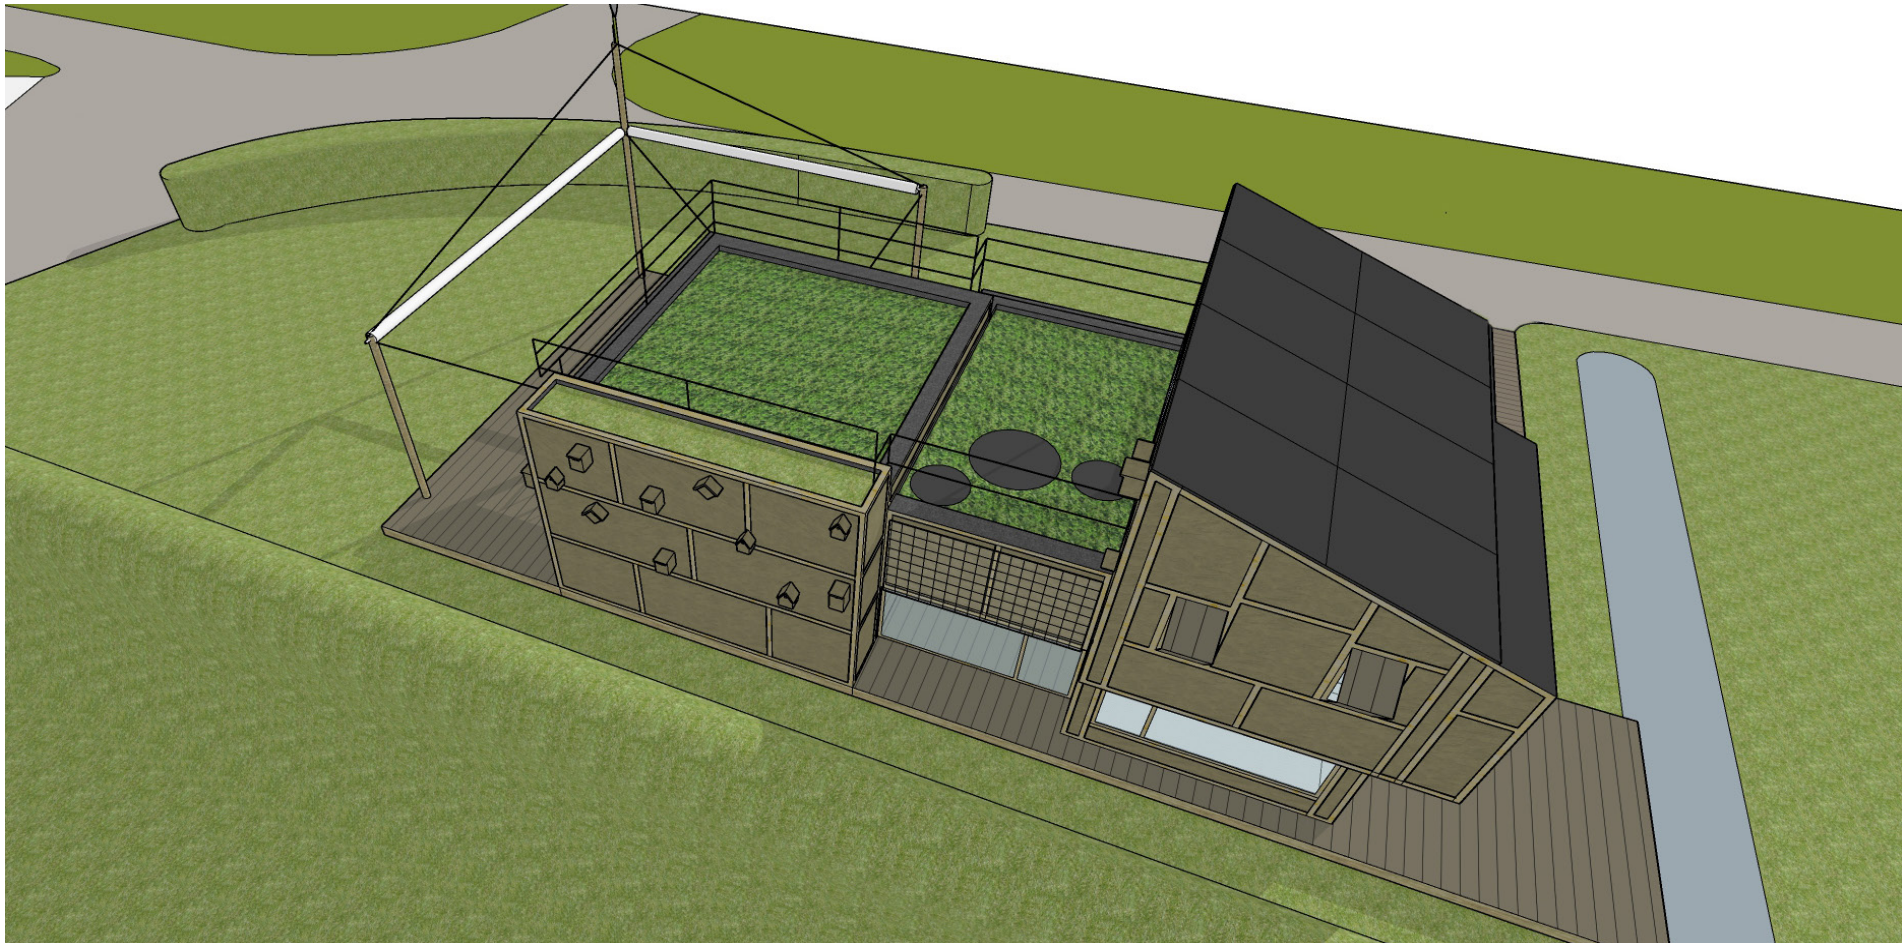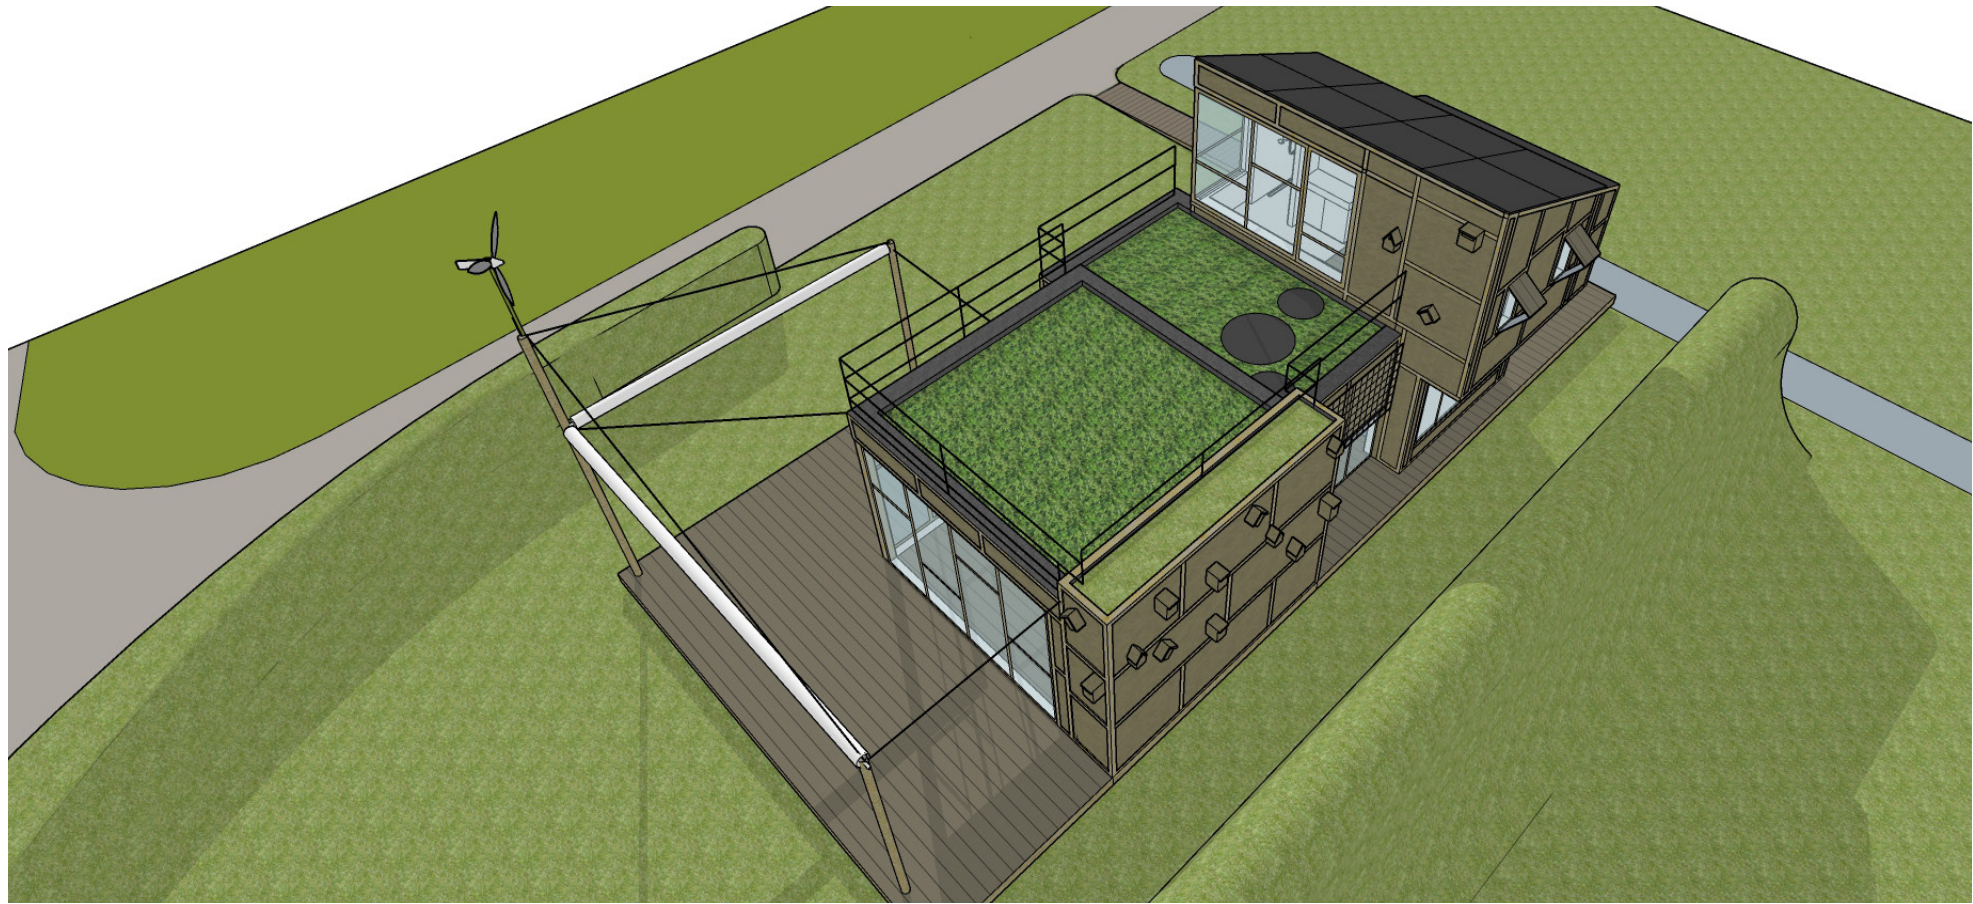

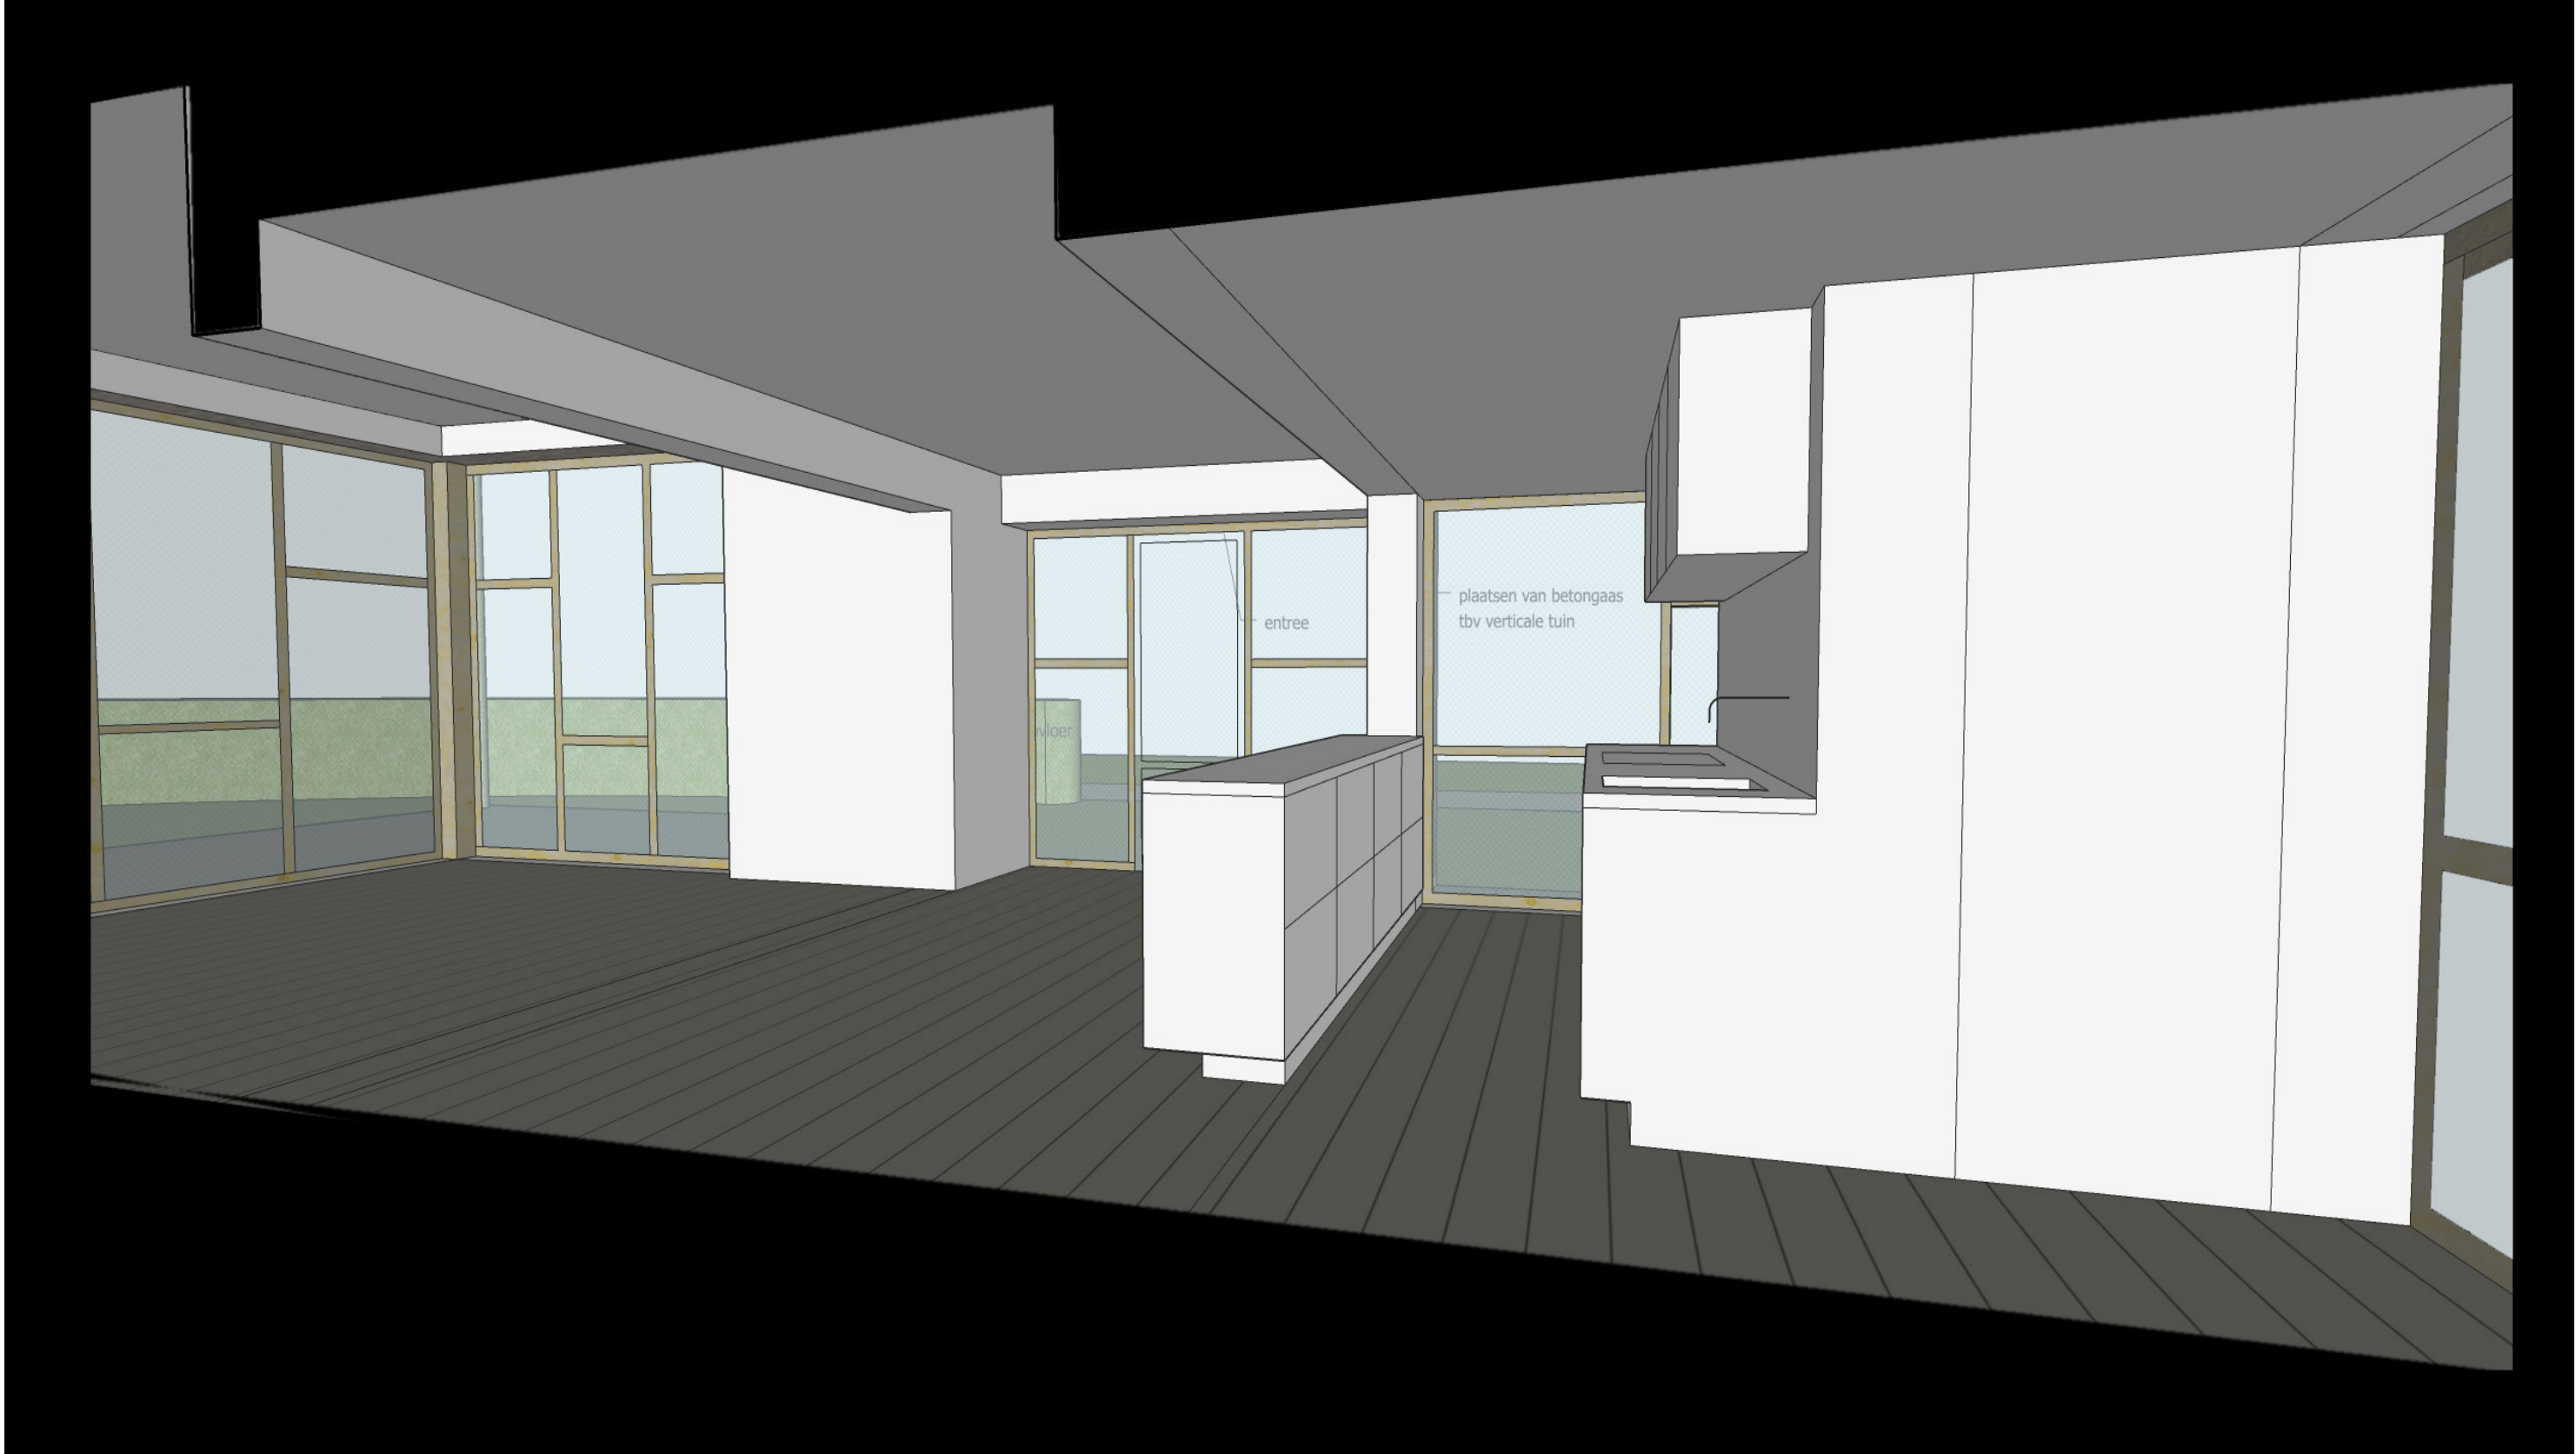

studio

RIANKNOP

Baarsjesweg 159 H 1057HM Amsterdam
rian@rianknop.nl
+316 45 182 282




frankontwerpen@xs4all.nl
+316 520 580 63

project ONS NEST - Ons Buiten
onderdeel voorontwerp
datum juni 2021
tekenaar FB
tekening nr. -

beschrijving impressie interieur
specificaties -
materiaal -
maatvoering -
schaal -

versie 01
formaat A3
blz. 17



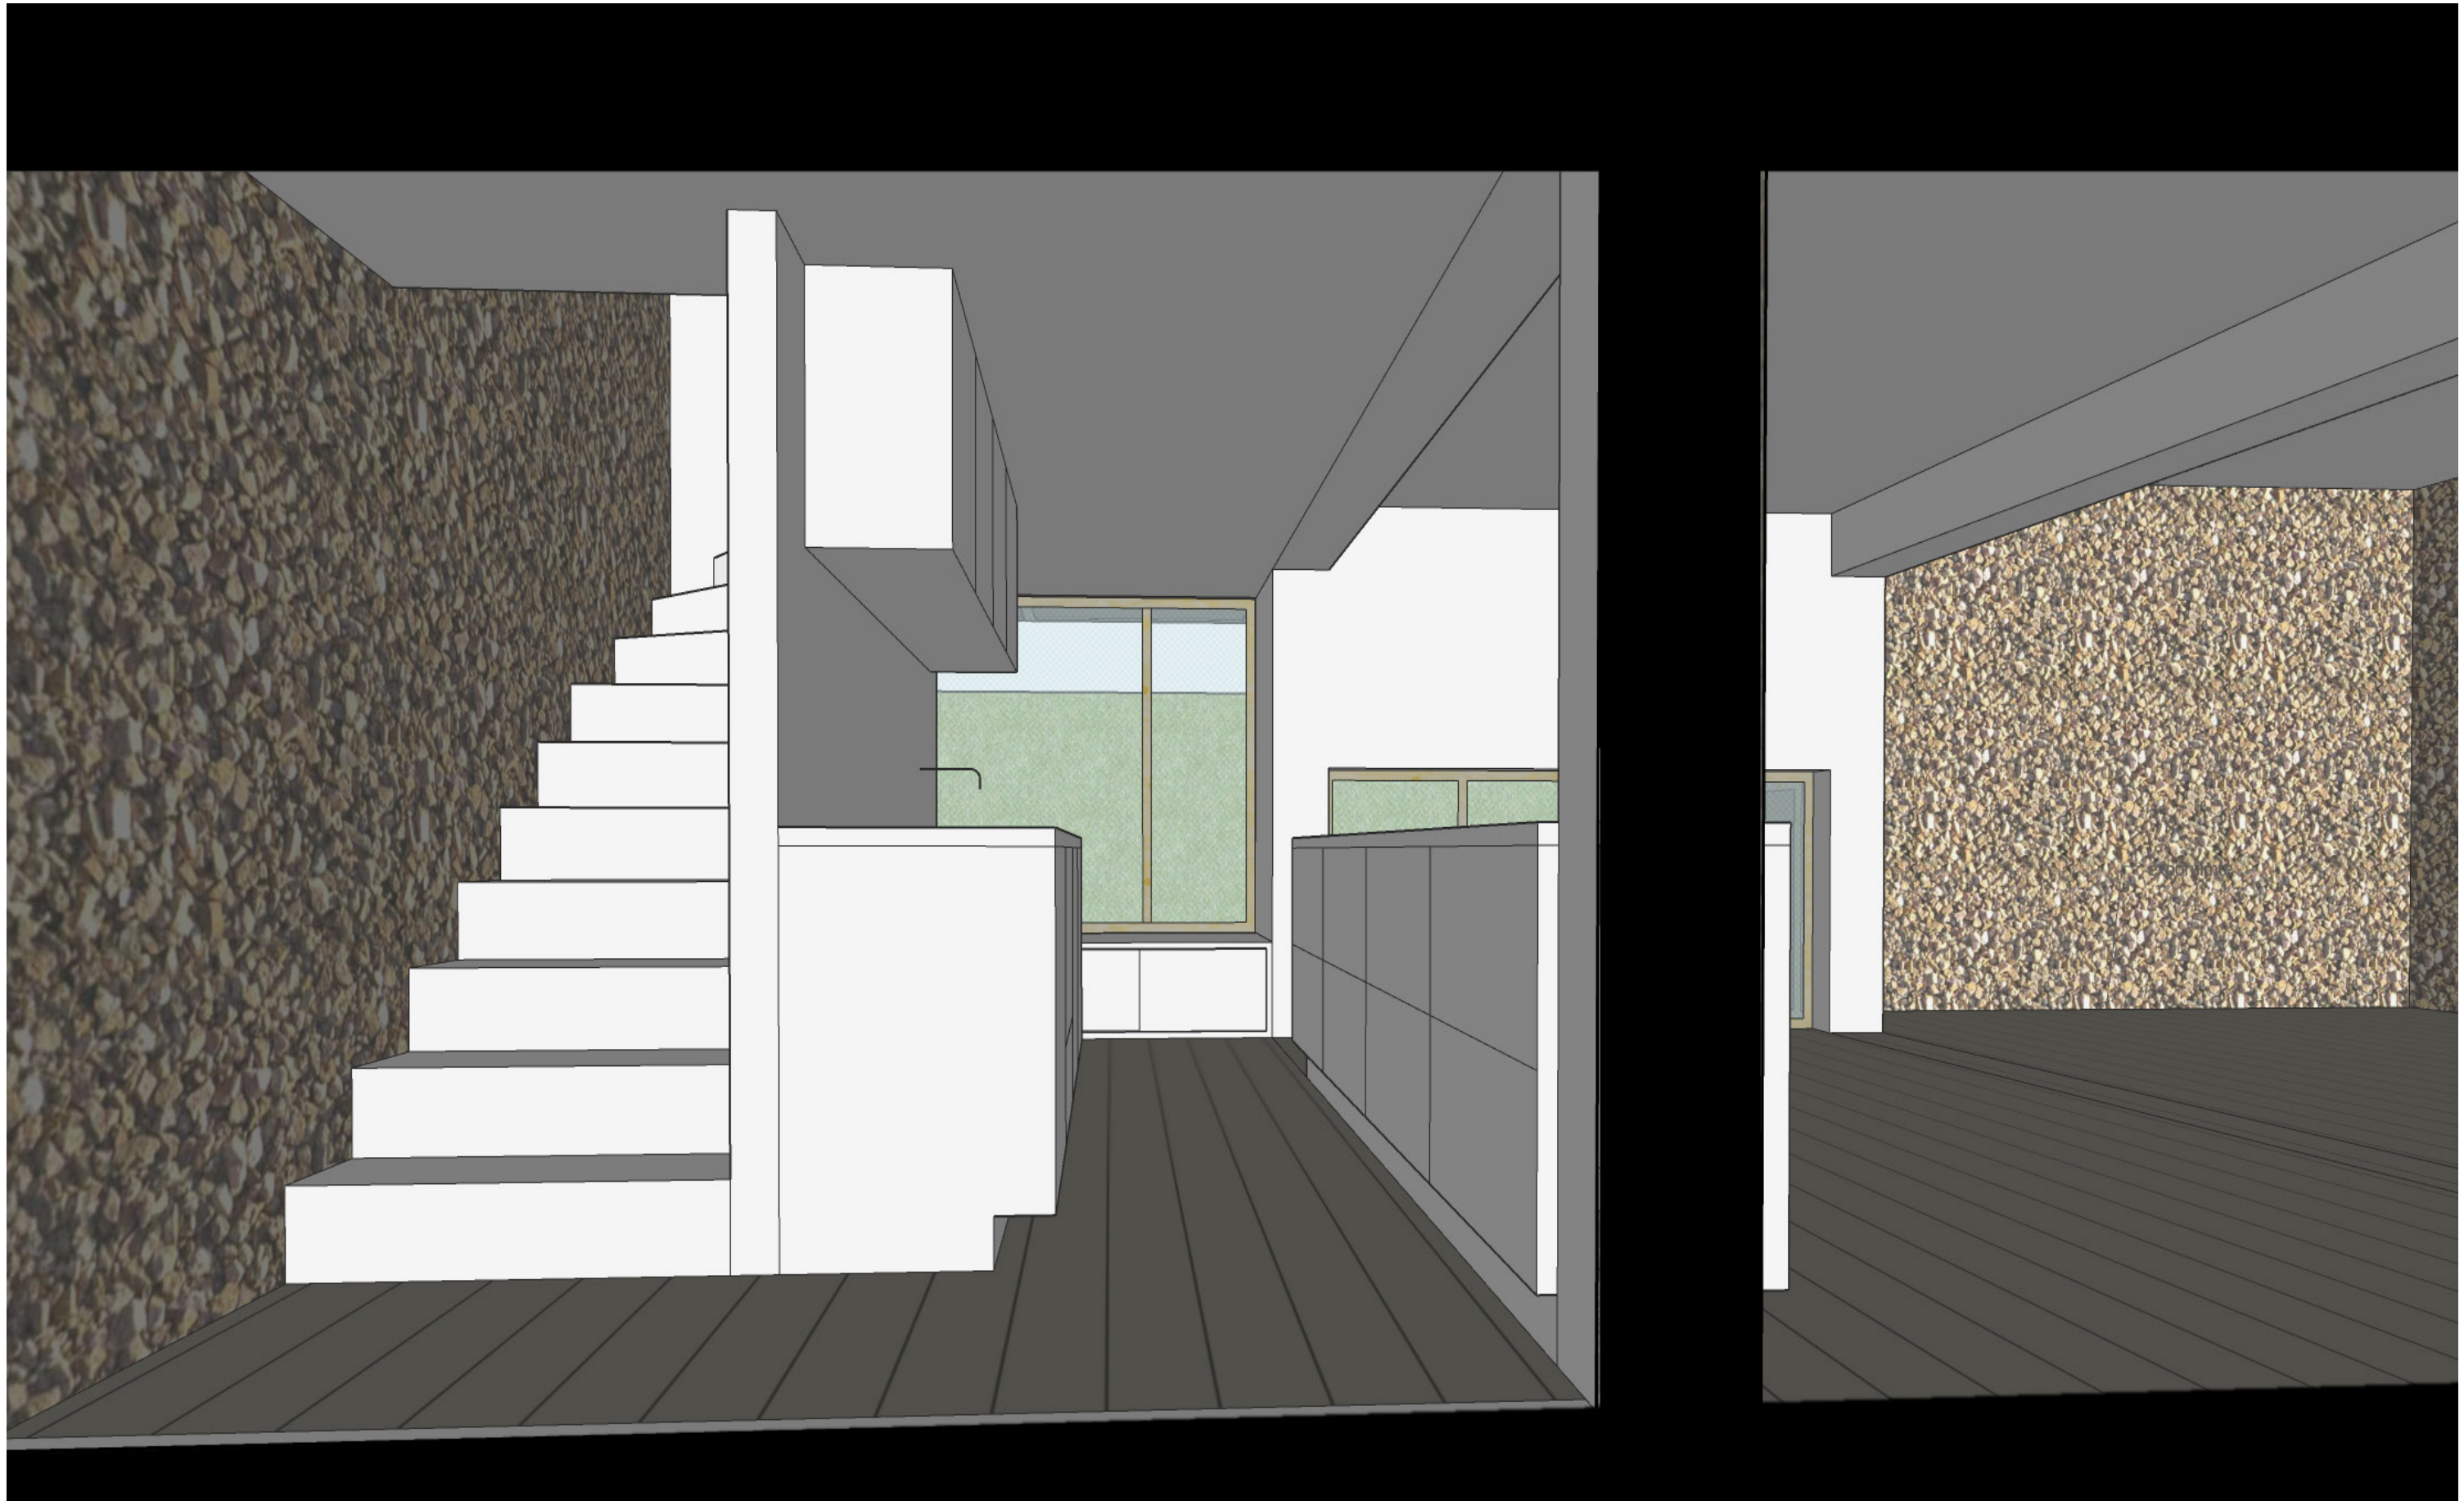








interieurelementen worden gemaakt van eerlijk plaatmateriaal

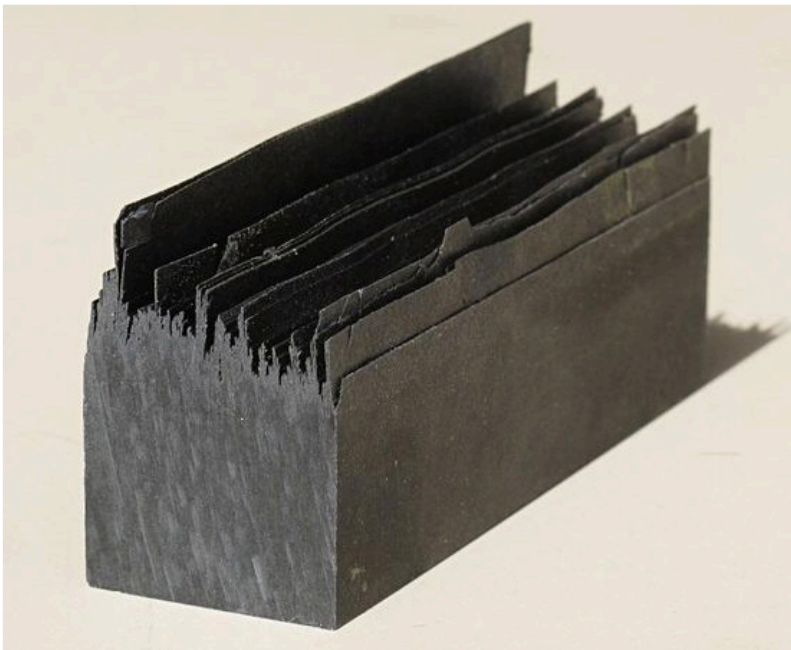

wanden van gerecycled kurk dienen als ondergrond voor exposities en hebben tegelijk een isolerende en geluidsdempende werking

plaatmateriaal tbv maatwerk en vloer, vervaardigd uit gerecycled, geperst papier

interieur van wachthuisje is een museum van oude Ons Buiten beelden

